



# ВНЕСЕНИЕ ИЗМЕНЕНИЙ В ГЕНЕРАЛЬНЫЙ ПЛАН МО "ГОРОДСКОЙ ОКРУГ ГОРОД СУНЖА"

Карта зон с особыми условиями использования территорий.

Карта объектов культурного наследия городского округа

М 1:25000

## УСЛОВНЫЕ ОБОЗНАЧЕНИЯ

### АДМИНИСТРАТИВНЫЕ ГРАНИЦЫ

- Граница городского округа
- Граница населенного пункта (существующая)
- Граница населенного пункта (планируемая)

### ОБЪЕКТЫ КУЛЬТУРНОГО НАСЛЕДИЯ (ОКН)

- Памятник федерального значения

## ФУНКЦИОНАЛЬНЫЕ ЗОНЫ


- | Существующие | Планируемые |   |
|--------------|-------------|---|
|              |             | Зона застройки индивидуальными жилыми домами  |
|              |             | Зона застройки малоэтажными жилыми домами (до 4 этажей, включая мансардный)                               |
|              |             | Зона застройки среднетажными жилыми домами (от 5 до 8 этажей, включая мансардный)                         |
|              |             | Зона застройки многоэтажными жилыми домами (9 этажей и более)   |
|              |             | Зона смешанной и общественно-деловой застройки  |
|              |             | Общественно-деловые зоны  |
|              |             | Зона специализированной общественной застройки  |
|              |             | Производственная зона   |
|              |             | Коммунально-складская зона  |
|              |             | Зона инженерной инфраструктуры  |
|              |             | Зона транспортной инфраструктуры  |
|              |             | Зона улично-дорожной сети   |
|              |             | Зоны сельскохозяйственного использования  |
|              |             | Зона сельскохозяйственных угодий  |
|              |             | Производственная зона сельскохозяйственных предприятий  |
|              |             | Зона озелененных территорий общего пользования (лесопарки, парки, сады, скверы, бульвары, городские леса) |
|              |             | Зоны рекреационного назначения  |
|              |             | Зона кладбищ  |
|              |             | Зоны специального назначения  |
|              |             | Зона озелененных территорий специального назначения   |
|              |             | Зона режимных территорий  |
|              |             | Зона акваторий  |

### ПОВЕРХНОСТНЫЕ ВОДНЫЕ ОБЪЕКТЫ

- Водоём, водоток

### ЗОНЫ С ОСОБИМИ УСЛОВИЯМИ ИСПОЛЬЗОВАНИЯ

- | Существующие | Планируемые |   |
|--------------|-------------|---|
|              |             | Охранная зона инженерных коммуникаций                           |
|              |             | Санитарно-защитная зона предприятий, сооружений и иных объектов |
|              |             | Водоохранная зона   |
|              |             | Прибрежная защитная полоса                                      |
|              |             | Зона подтопления  |
|              |             | Приаэродромная территория                                       |

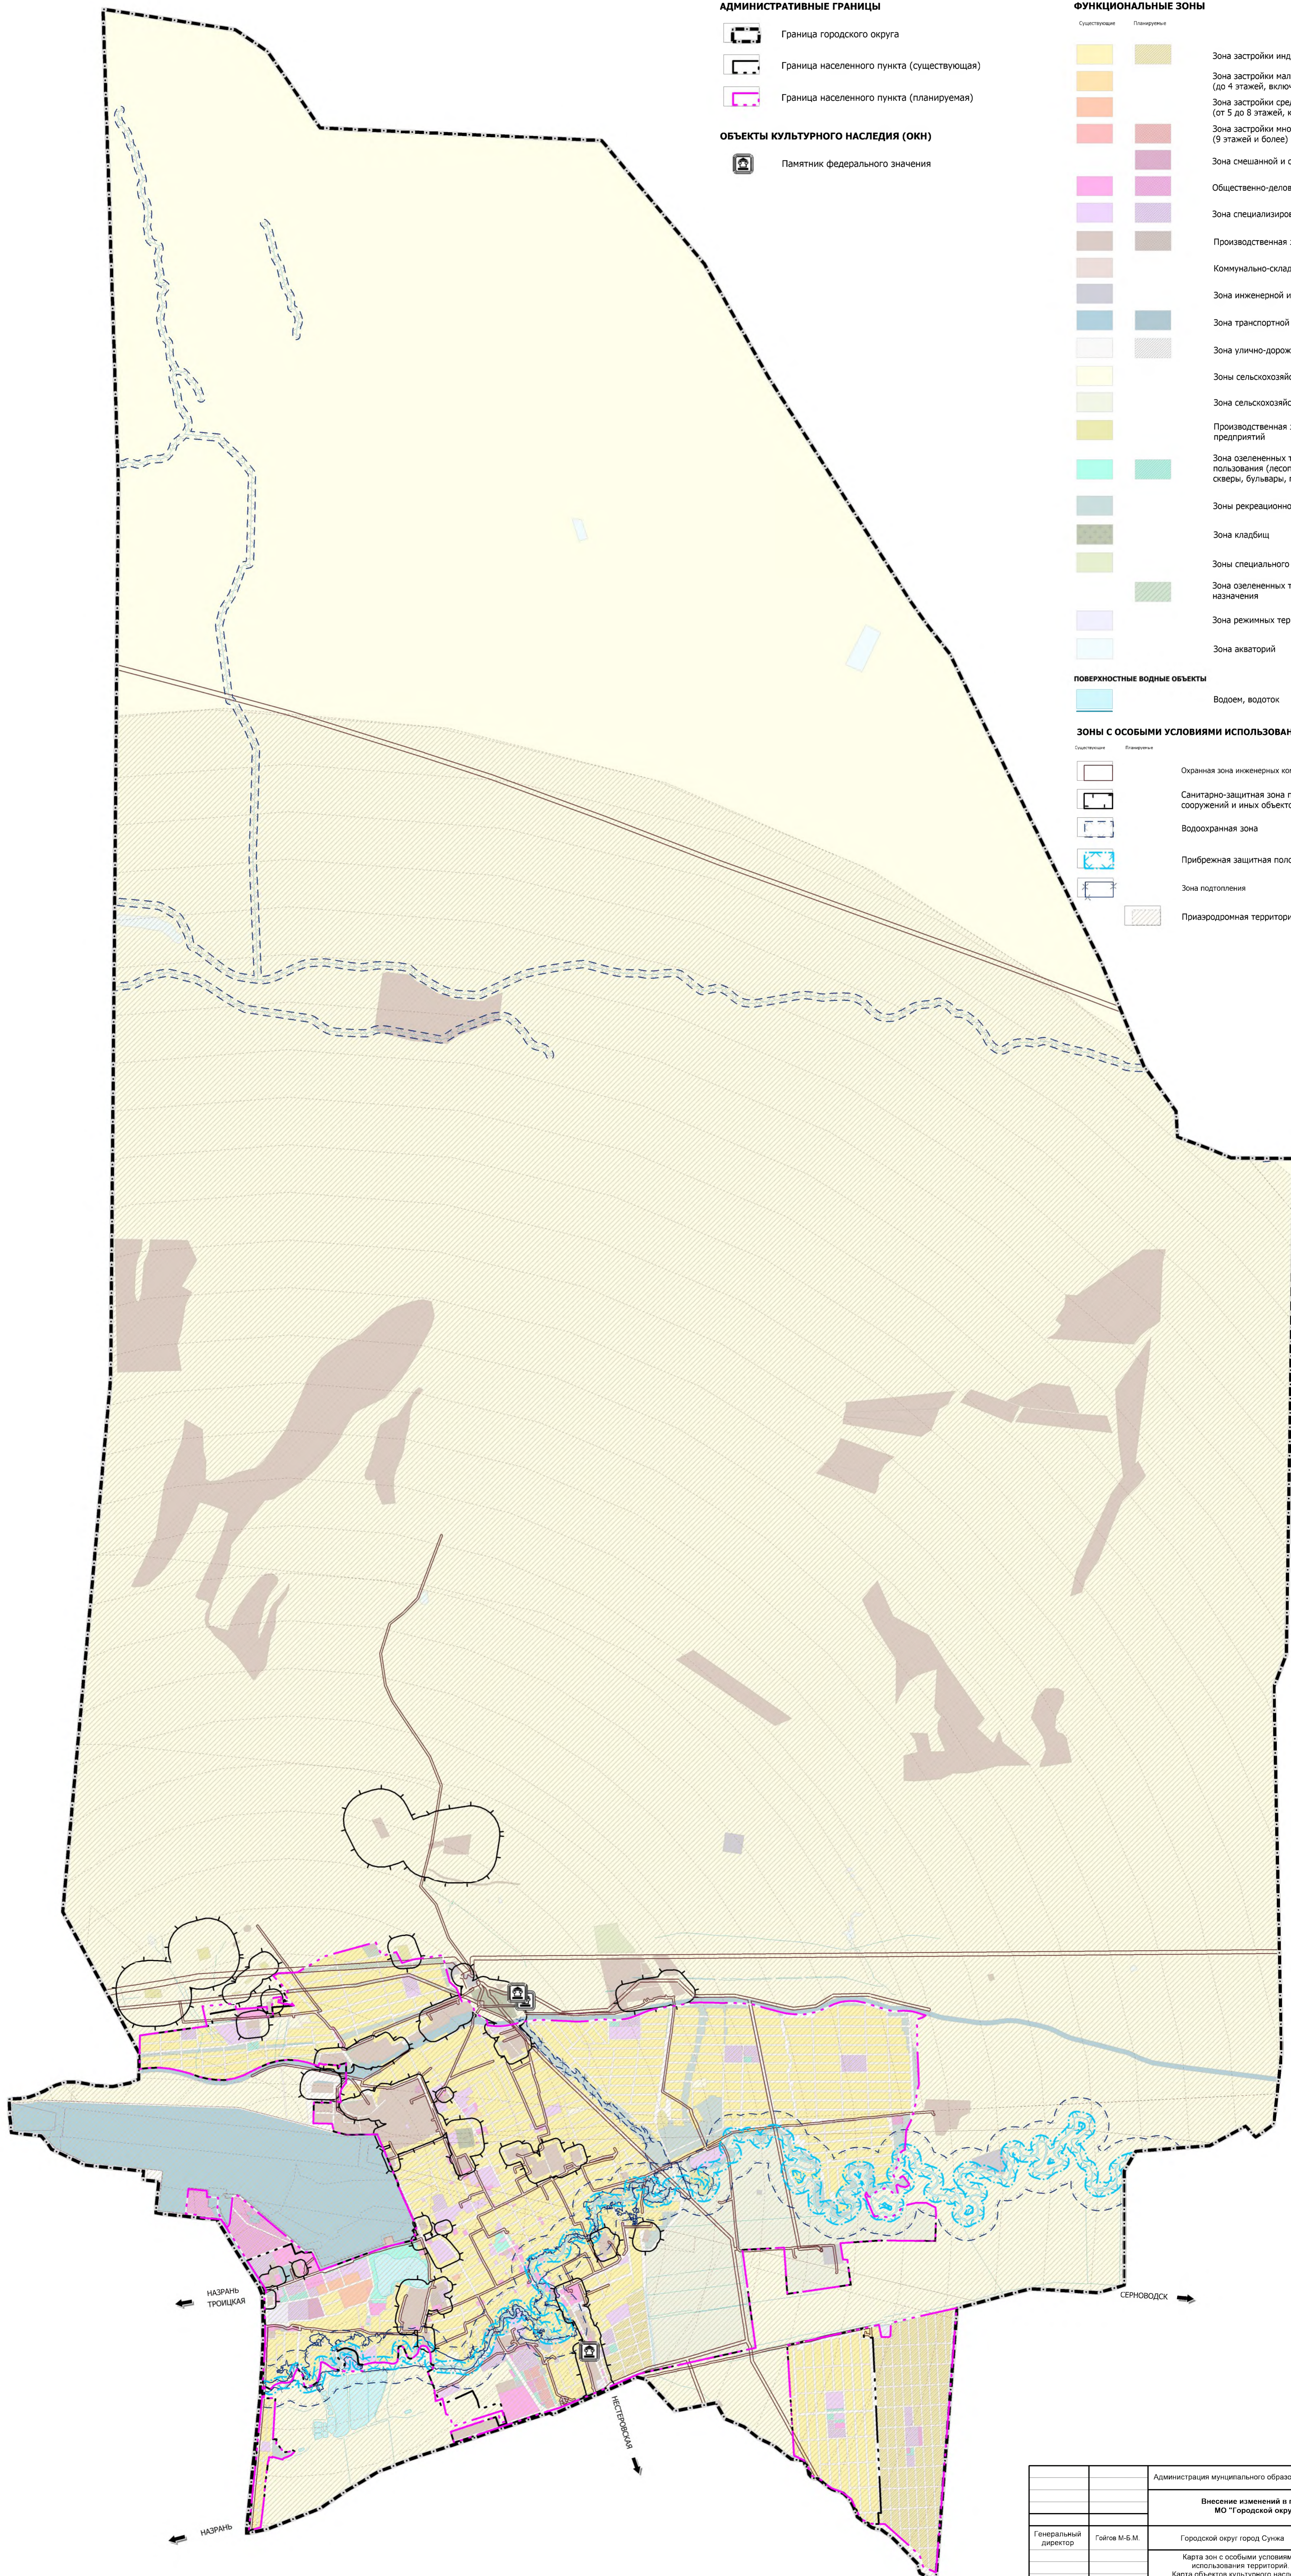

		Администрация муниципального образования "Городской округ город Сунжа"			
		Внесение изменений в генеральный план МО "Городской округ город Сунжа"			
Генеральный директор	Гайсов М.Б.М.	Городской округ город Сунжа	Стадия	Лист	
			ГП	7	
		Карта зон с особыми условиями использования территории		ООО "КАДАСТР ПРОЕКТ"	
		Карта объектов культурного наследия городского округа		М 1:25000	

ПРОЕКТ