



ВНЕСЕНИЕ ИЗМЕНЕНИЙ В ГЕНЕРАЛЬНЫЙ ПЛАН МО "ГОРОДСКОЙ ОКРУГ ГОРОД СУНЖА"

Карта территорий, подверженных риску возникновения ЧС природного и техногенного характера городского округа
М 1:25000

УСЛОВНЫЕ ОБОЗНАЧЕНИЯ

АДМИНИСТРАТИВНЫЕ ГРАНИЦЫ

- Граница городского округа
- Граница населенного пункта (существующая)
- Граница населенного пункта (планируемая)

ТЕРРИТОРИИ, ПОДВЕРЖЕННЫЕ РИСКУ ВОЗНИКНОВЕНИЯ ЧРЕЗВЫЧАЙНЫХ СИТУАЦИЙ ТЕХНОГЕННОГО ХАРАКТЕРА

- Территории, подверженные риску возникновения чрезвычайных ситуаций техногенного характера

ТЕРРИТОРИИ, ПОДВЕРЖЕННЫЕ РИСКУ ВОЗНИКНОВЕНИЯ ЧРЕЗВЫЧАЙНЫХ СИТУАЦИЙ ПРИРОДНОГО ХАРАКТЕРА

- Территории, подверженные опасным гидрологическим процессам

ФУНКЦИОНАЛЬНЫЕ ЗОНЫ


- | Существующие | Планируемые | |
|--------------|-------------|---|
| | | Зона застройки индивидуальными жилыми домами |
| | | Зона застройки малоэтажными жилыми домами (до 4 этажей, включая мансардный) |
| | | Зона застройки среднетажными жилыми домами (от 5 до 8 этажей, включая мансардный) |
| | | Зона застройки многоэтажными жилыми домами (9 этажей и более) |
| | | Зона смешанной и общественно-деловой застройки |
| | | Общественно-деловые зоны |
| | | Зона специализированной общественной застройки |
| | | Производственная зона |
| | | Коммунально-складская зона |
| | | Зона инженерной инфраструктуры |
| | | Зона транспортной инфраструктуры |
| | | Зона улично-дорожной сети |
| | | Зоны сельскохозяйственного использования |
| | | Зона сельскохозяйственных угодий |
| | | Производственная зона сельскохозяйственных предприятий |
| | | Зона озелененных территорий общего пользования (лесопарки, парки, сады, скверы, бульвары, городские леса) |
| | | Зоны рекреационного назначения |
| | | Зона кладбищ |
| | | Зоны специального назначения |
| | | Зона озелененных территорий специального назначения |
| | | Зона режимных территорий |
| | | Зона акваторий |

ПОВЕРХНОСТНЫЕ ВОДНЫЕ ОБЪЕКТЫ

- Водоем, водоток

ОБЪЕКТЫ ЕДИНОЙ ГОСУДАРСТВЕННОЙ СИСТЕМЫ ПРЕДУПРЕЖДЕНИЯ И ЛИКВИДАЦИИ ЧРЕЗВЫЧАЙНЫХ СИТУАЦИЙ

- | Символ | Пояснение к значению |
|--------|---|
| | Федерального значения
Объекты обеспечения пожарной безопасности |
| | регионального значения
Объекты обеспечения пожарной безопасности |
| | местного значения
Аварийно-спасательные службы и (или) аварийно-спасательные формирования |

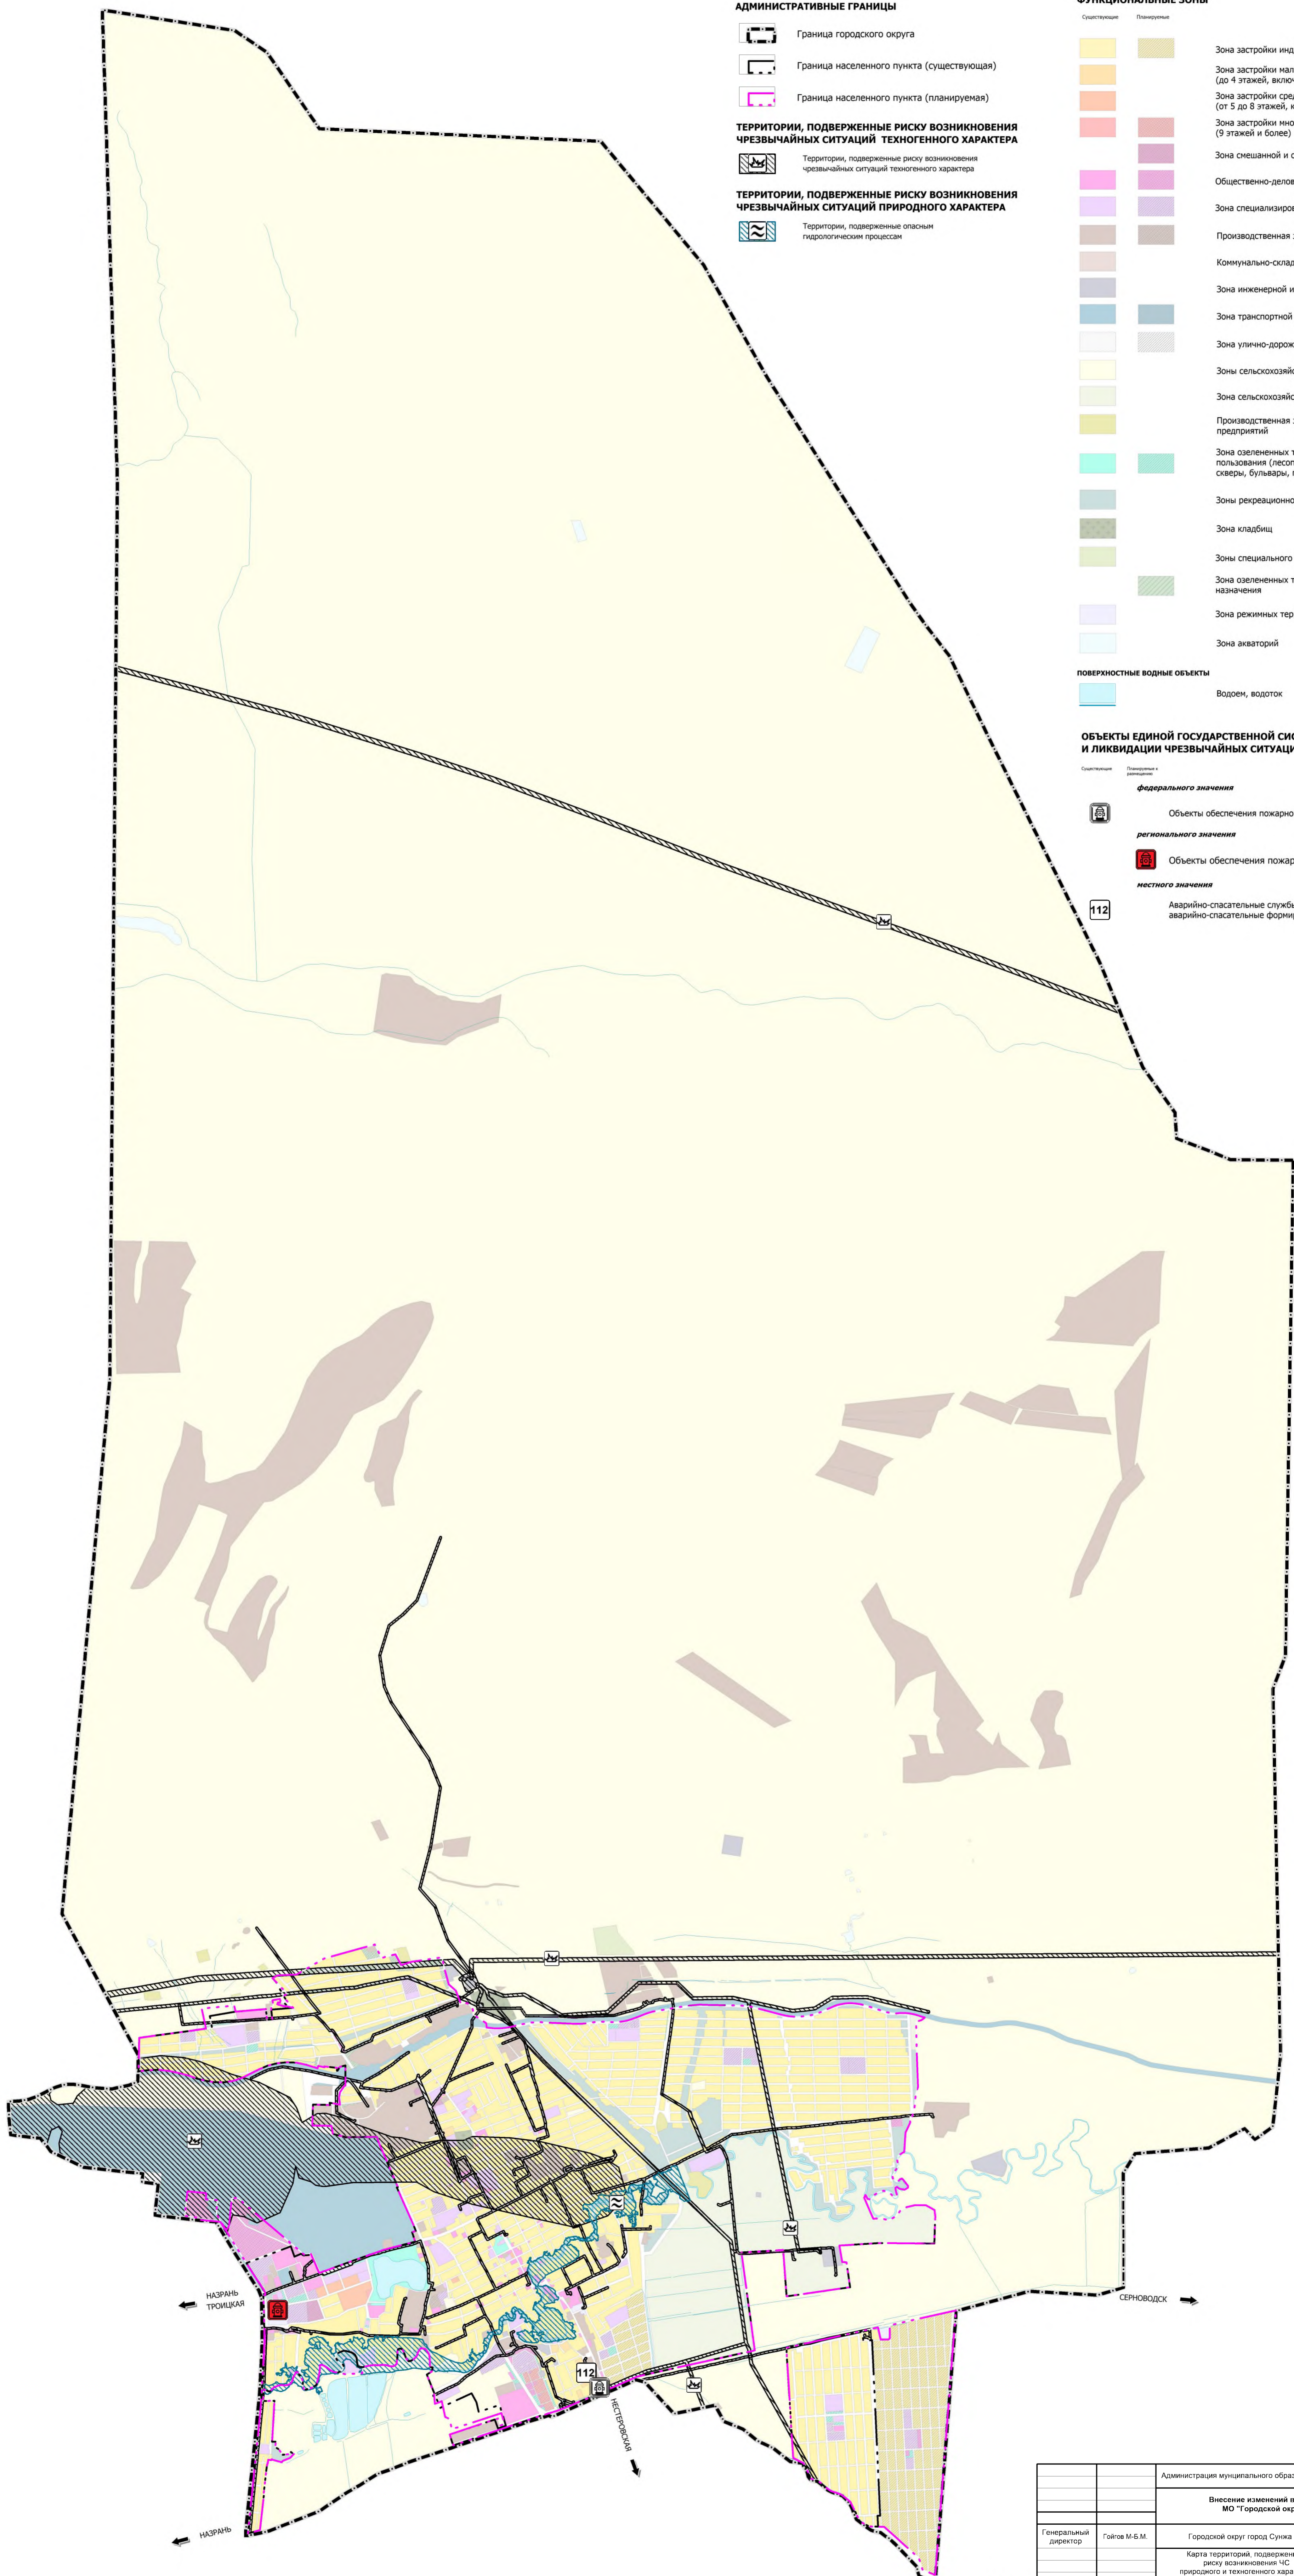

Администрация муниципального образования "Городской округ город Сунжа"					
Внесение изменений в генеральный план МО "Городской округ город Сунжа"					
Генеральный директор	Гойков М.Б.М.	Городской округ город Сунжа	Стадия	Лист	
			ГП	9	
Карта территорий, подверженных риску возникновения ЧС природного и техногенного характера городского округа М 1:25000			ООО "КАДАСТР ПРОЕКТ"		

ПРОЕКТ