

ВНЕСЕНИЕ ИЗМЕНЕНИЙ В ГЕНЕРАЛЬНЫЙ ПЛАН МО "ГОРОДСКОЙ ОКРУГ ГОРОД СУНЖА"

Карта градостроительного зонирования городского округа М 1:25000

УСЛОВНЫЕ ОБОЗНАЧЕНИЯ

АДМИНИСТРАТИВНЫЕ ГРАНИЦЫ

- Граница городского округа
- Граница населенного пункта

ТЕРРИТОРИАЛЬНЫЕ ЗОНЫ


- МНП Зона градостроительного освоения территорий, расположенных за границами населенных пунктов

ОБЪЕКТЫ КУЛЬТУРНОГО НАСЛЕДИЯ (ОКН)

- Памятник федерального значения

ЗОНЫ С ОСОБЫМИ УСЛОВИЯМИ ИСПОЛЬЗОВАНИЯ

- Охранная зона инженерных коммуникаций
- Санитарно-защитная зона предприятий, сооружений и иных объектов
- Водоохранная зона
- Прибрежная защитная полоса
- Зона подтопления
- Приазодонная территория

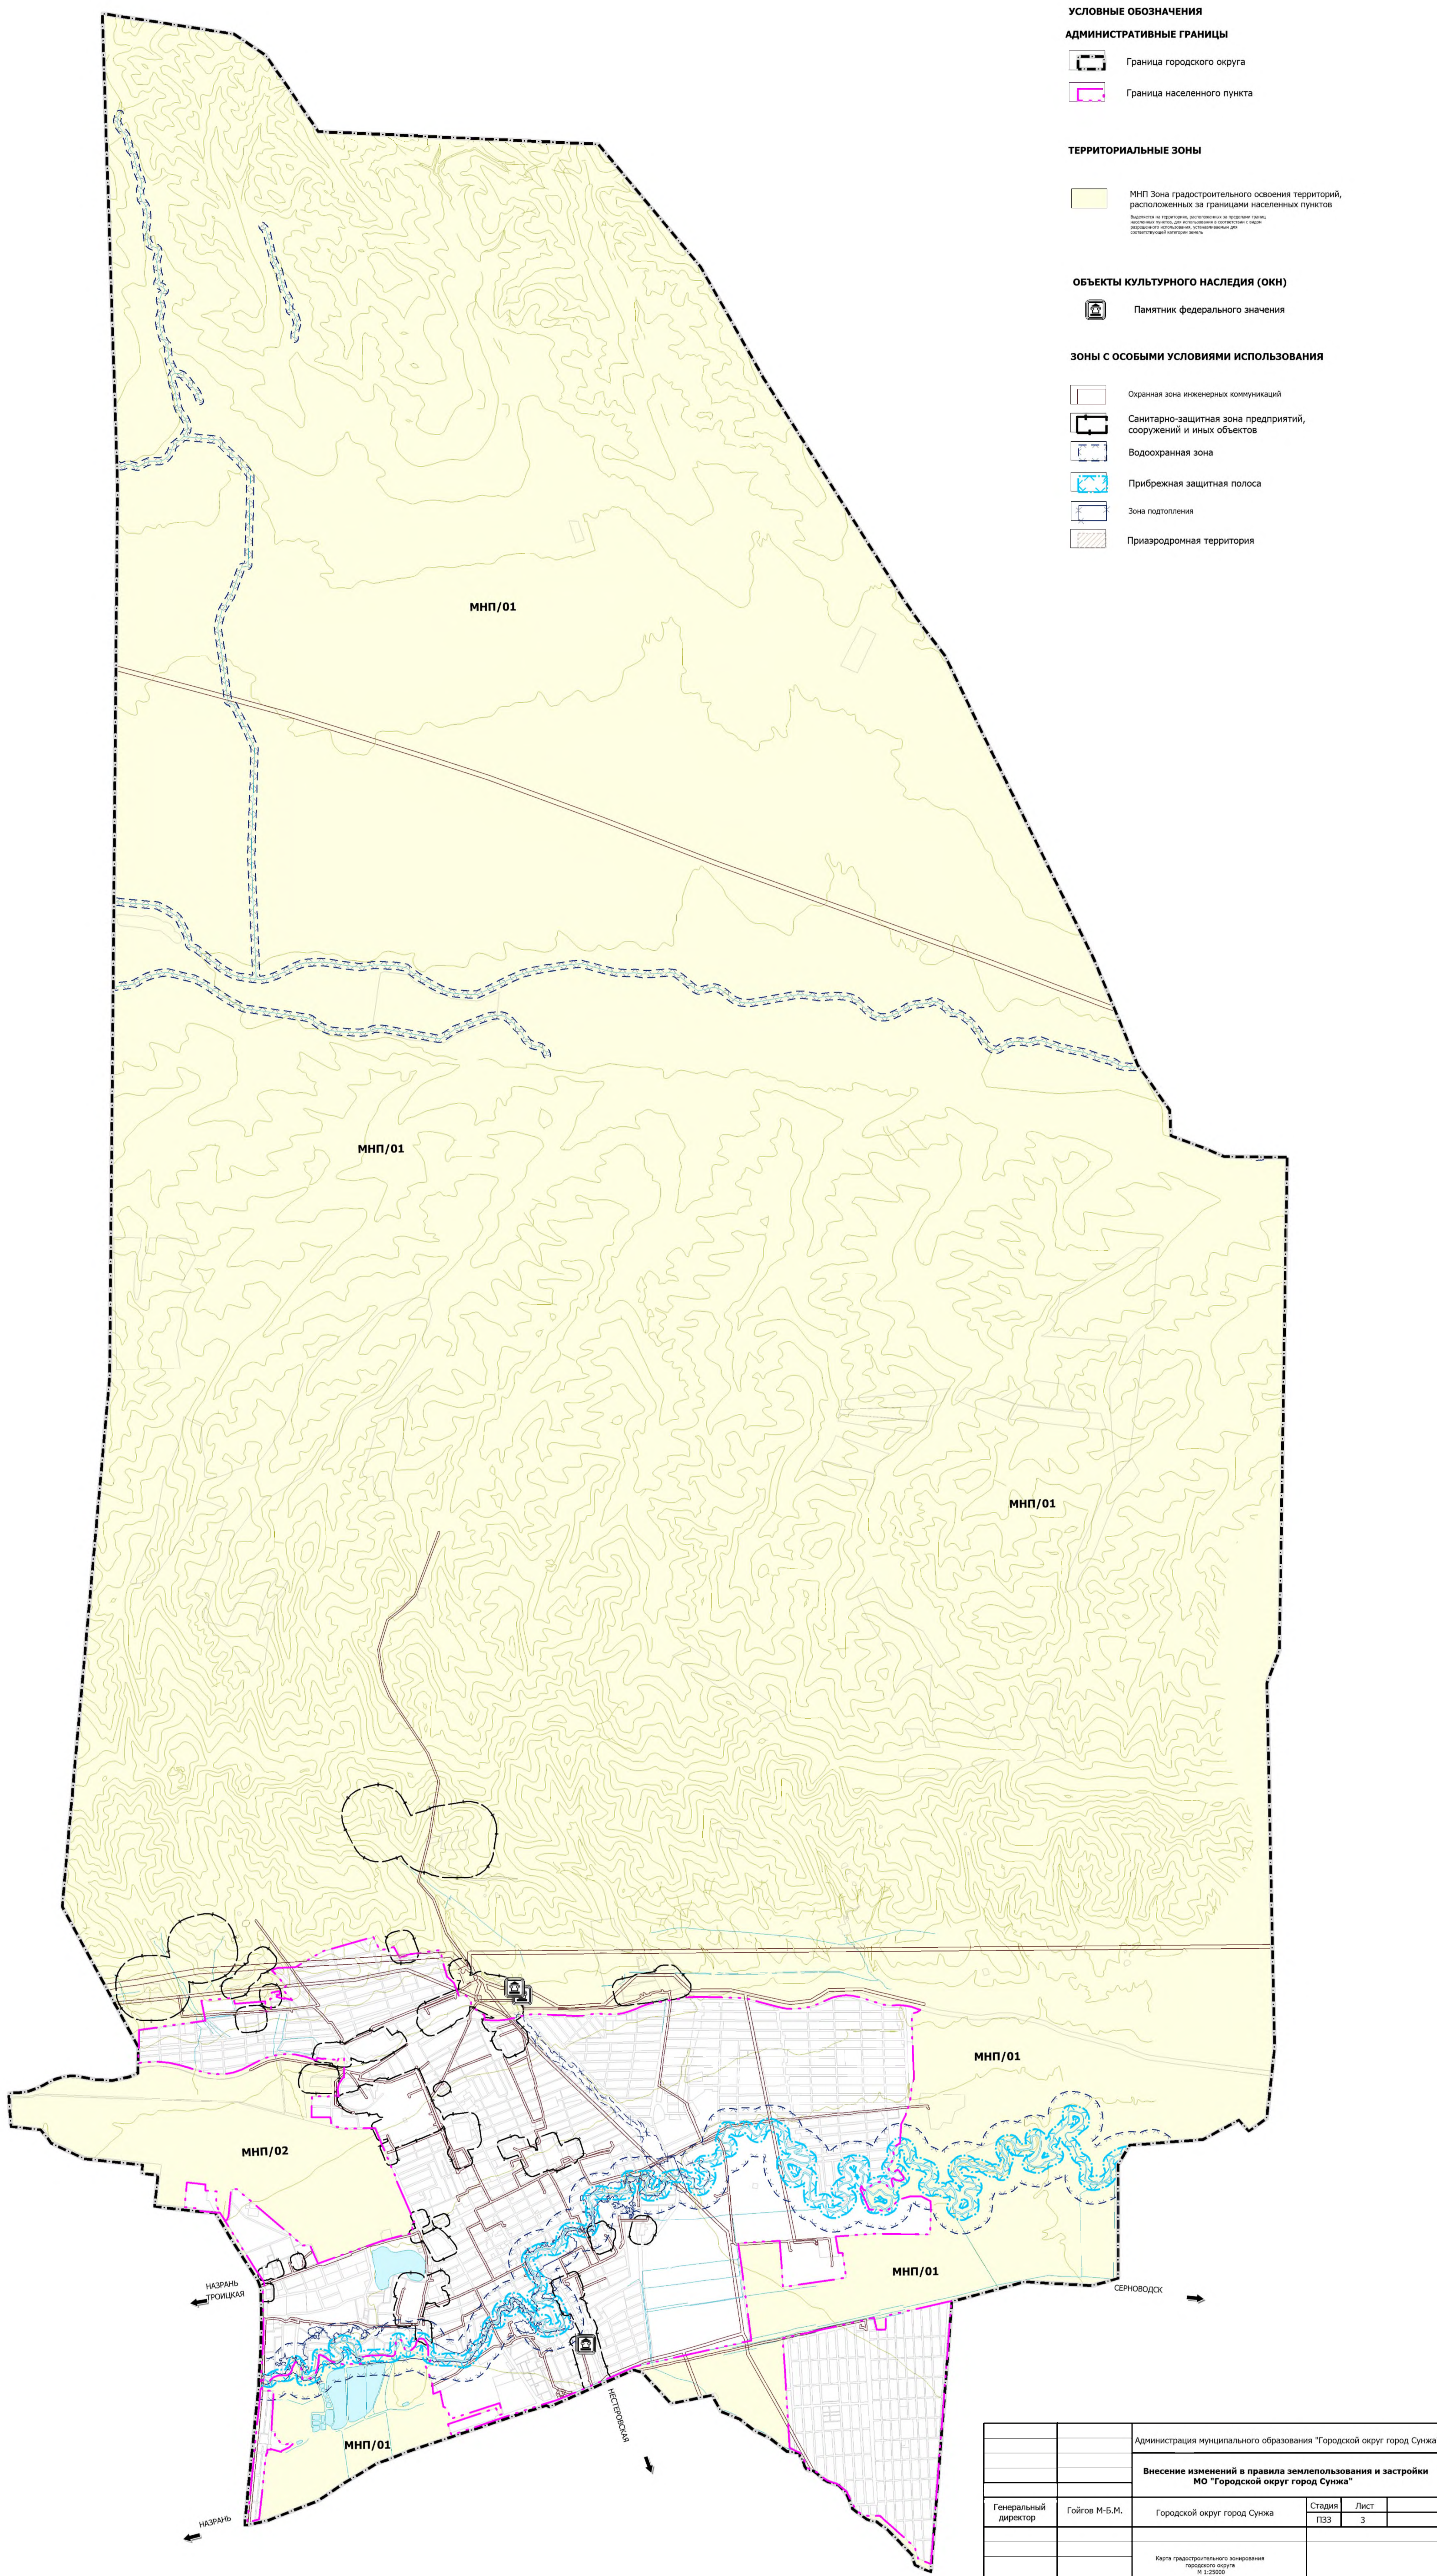

		Администрация муниципального образования "Городской округ город Сунжа"	
		Внесение изменений в правила землепользования и застройки МО "Городской округ город Сунжа"	
Генеральный директор	Гойтов М.Б.М.	Городской округ город Сунжа	Стадия Лист ПЗЗ 3
		Карта градостроительного зонирования Городского округа М 1:25000	