



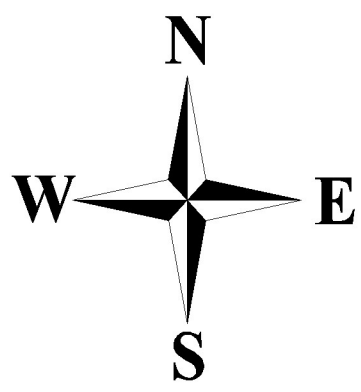

ВНЕСЕНИЕ ИЗМЕНЕНИЙ В ГЕНЕРАЛЬНЫЙ ПЛАН МО "ГОРОДСКОЙ ОКРУГ ГОРОД СУНЖА"

Карта планируемого развития территории городского округа (проектный план)
М 1:25000

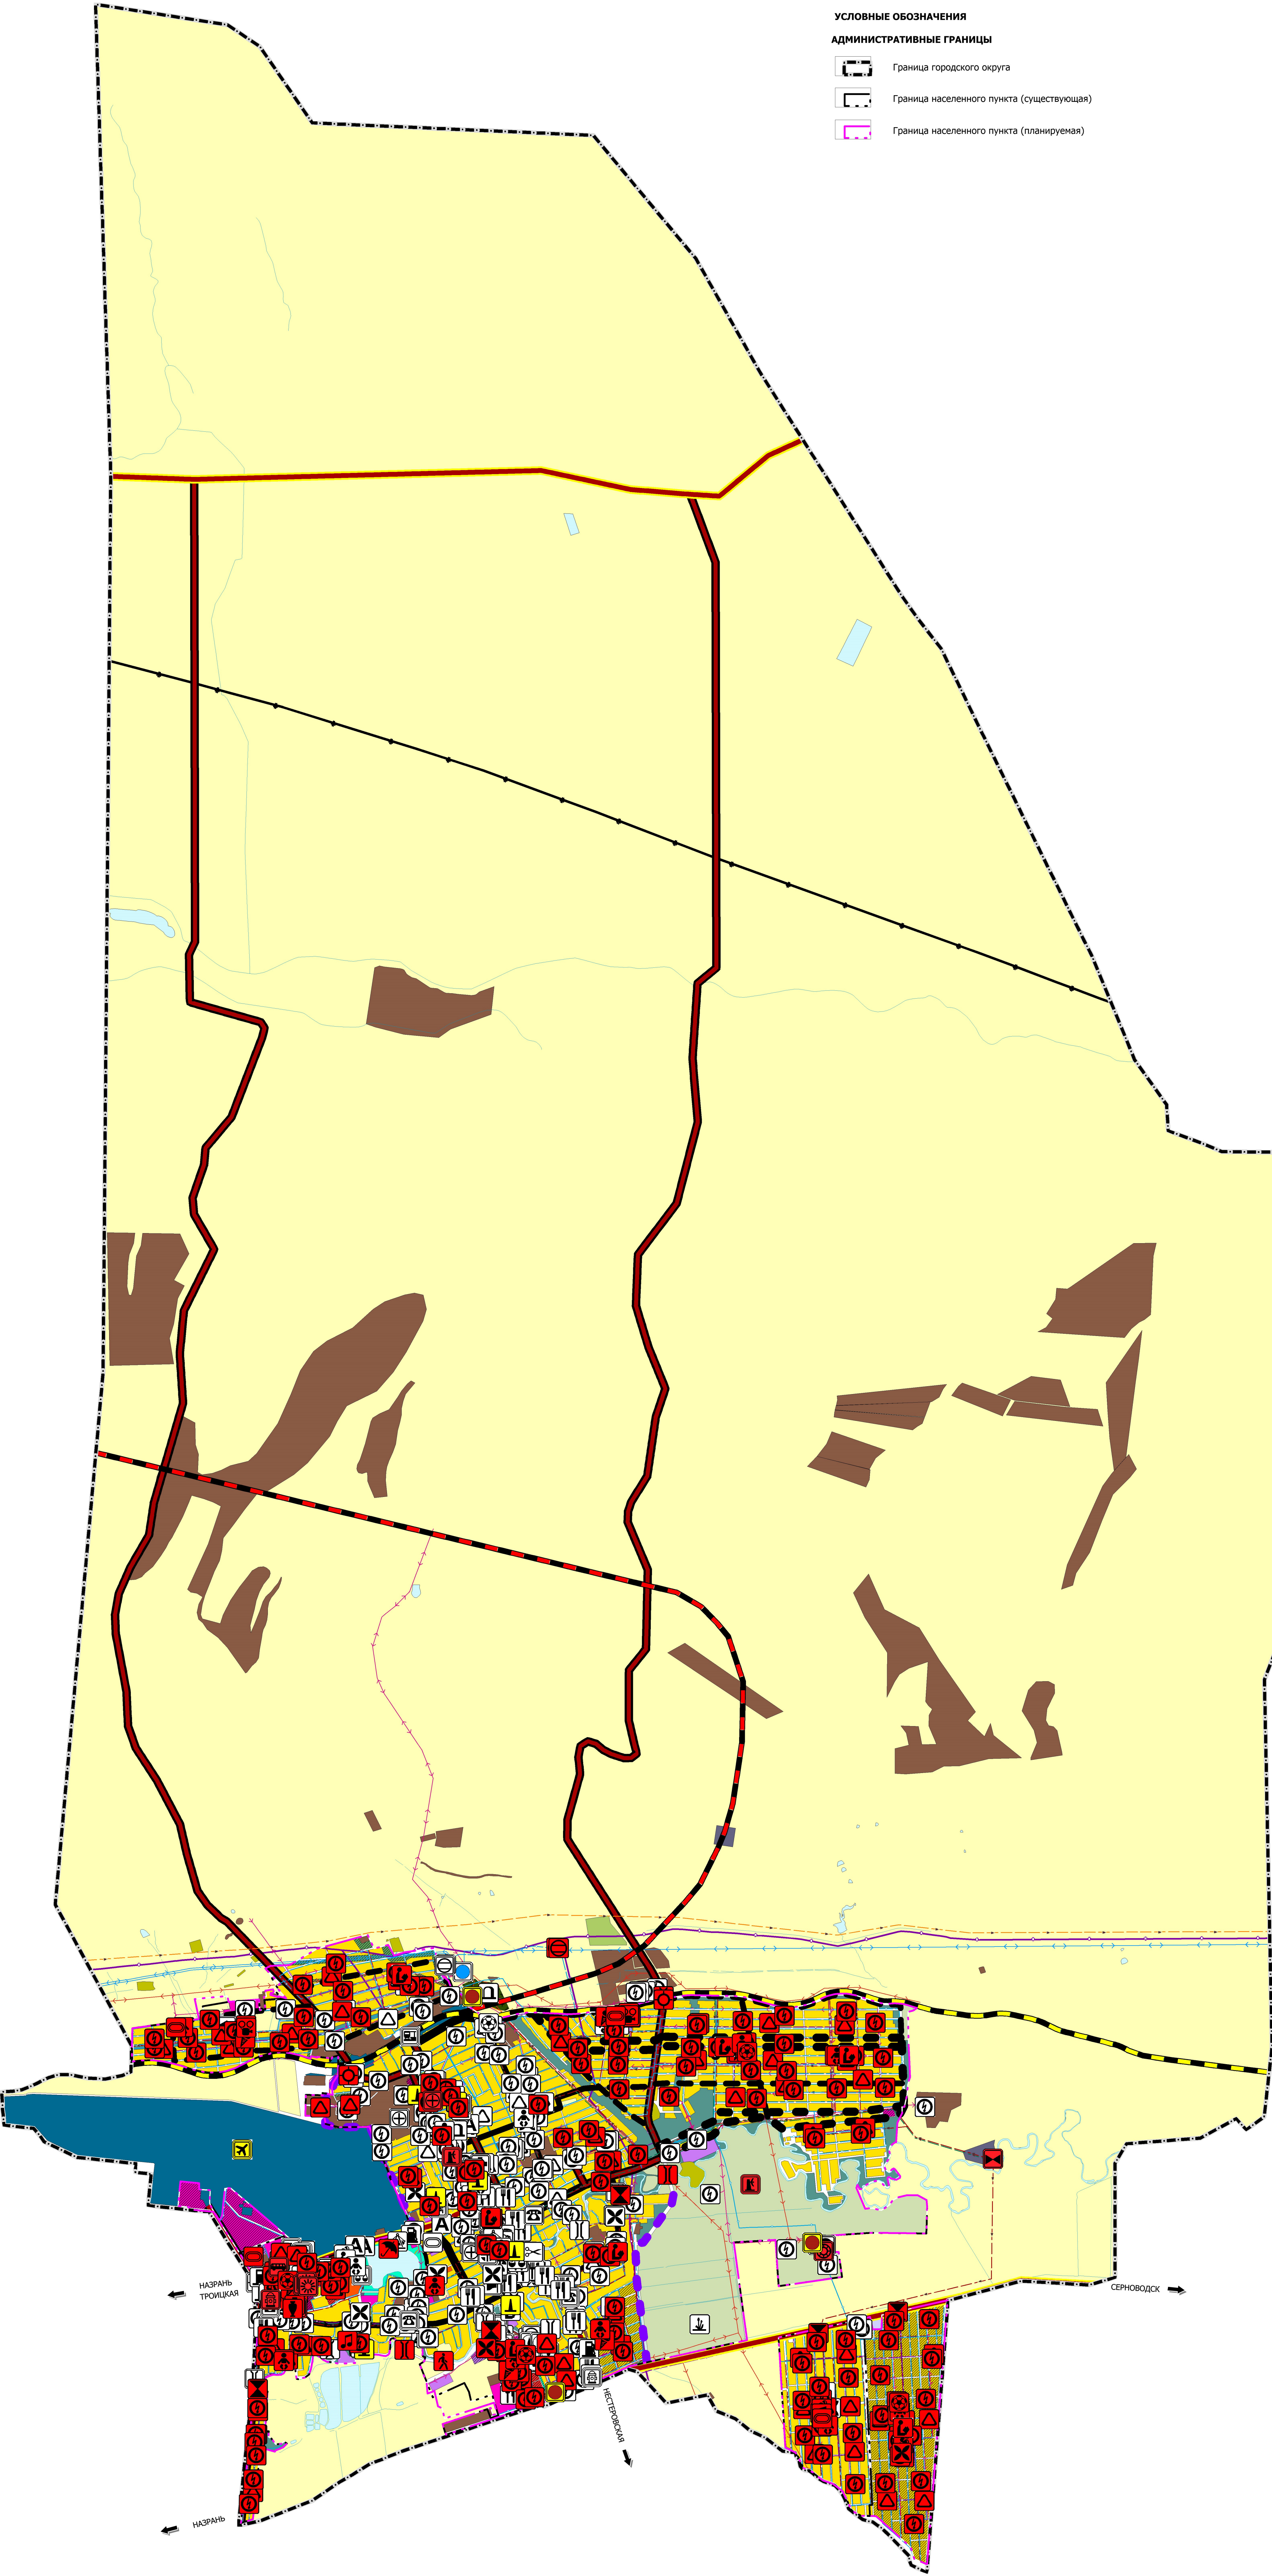

УСЛОВНЫЕ ОБОЗНАЧЕНИЯ

АДМИНИСТРАТИВНЫЕ ГРАНИЦЫ

- Граница городского округа
- Граница населенного пункта (существующая)
- Граница населенного пункта (планируемая)

ФУНКЦИОНАЛЬНЫЕ ЗОНЫ

- Зона застройки индивидуальными жилыми домами
- Зона застройки малоэтажными жилыми домами (до 4 этажей, включая мансардный)
- Зона застройки среднетажными жилыми домами (от 5 до 9 этажей, включая мансардный)
- Зона застройки многоэтажными жилыми домами (9 этажей и более)
- Зона смешанной и общественно-деловой застройки
- Общественно-деловые зоны
- Зона специализированной общественной застройки
- Производственная зона
- Коммунально-складская зона
- Зона инженерной инфраструктуры
- Зона транспортной инфраструктуры
- Зона улично-дорожной сети
- Зоны сельскохозяйственного использования
- Зона сельскохозяйственных угодий
- Производственная зона сельскохозяйственных предприятий
- Зона озелененных территорий общего пользования (лесопарки, парки, сады, скверы, бульвары, городские леса)
- Зоны рекреационного назначения
- Зона кладбищ
- Зоны специального назначения
- Зона озелененных территорий специального назначения
- Зона режимных территорий
- Зона акваторий

ПОВЕРХНОСТНЫЕ ВОДНЫЕ ОБЪЕКТЫ

- Водоен, водоток

ОБЪЕКТЫ ТРАНСПОРТНОЙ ИНФРАСТРУКТУРЫ

- Федерального значения**
 - Объекты воздушного транспорта**
 - Международный аэропорт
 - Объект единой системы организации воздушного движения, расположенный вне аэропортов (аэродромов)
 - Объекты железнодорожного транспорта**
 - Железнодорожный вокзал
 - Железнодорожные пути**
 - Железнодорожный путь общего пользования
- Регионального значения**
 - Объекты автомобильного пассажирского транспорта**
 - Автостанция
 - Искусственные дорожные сооружения**
 - Мостовое сооружение
 - Саморегулируемое пересечение в одном уровне
 - Автомобильные дороги**
 - Автомобильные дороги регионального или межмуниципального значения
- Объекты обслуживания и хранения автомобильного транспорта**
 - Автозаправочная станция
 - Станция технического обслуживания
 - Стоянка (парковка) автомобилей
- Остановочные пункты общественного пассажирского транспорта**
 - Остановочный пункт
- Улично-дорожная сеть городского населенного пункта**
 - Магистральная улица общегородского значения непрерывного движения
 - Магистральная улица общегородского значения регулируемого движения
 - Магистральная улица районного значения
 - Улицы и дороги местного значения

ОБЪЕКТЫ ИНЖЕНЕРНОЙ ИНФРАСТРУКТУРЫ

- Федерального значения**
 - Магистральные газопроводы для транспортировки жидких и газообразных углеводородов**
 - Магистральный нефтепровод
- Регионального значения**
 - Электрические подстанции**
 - Электрическая подстанция 35 кВ
 - Электрическая подстанция 35 кВ
 - Объекты водоснабжения**
 - Водозабор
 - Водопроводные очистные сооружения
 - Насосная станция
 - Резервуар
 - Артезианская скважина
 - Объекты водоотведения**
 - Очистные сооружения (КОС)
 - Линии электропередачи (ЛЭП)**
 - Линии электропередачи 110 кВ
 - Линии электропередачи 35 кВ
 - Объекты добычи и транспортировки газа**
 - Газопровод высокого давления

ОБЪЕКТЫ КАПИТАЛЬНОГО СТРОИТЕЛЬСТВА (ОКС)

- Федерального значения**
 - Объекты образования и науки**
 - Организация, осуществляющая программы профессионального и высшего образования
 - Прочие объекты обслуживания**
 - Медицинская организация особого типа
 - Непроизводственный объект по предоставлению населению правовых, финансовых, консультационных и иных подобных услуг
 - Объекты единой государственной системы предупреждения и ликвидации чрезвычайных ситуаций**
 - Объекты обеспечения пожарной безопасности
- Регионального значения**
 - Объекты образования и науки**
 - Организация, осуществляющая программы профессионального и высшего образования
 - Объекты здравоохранения**
 - Лечебно-профилактическая медицинская организация (кроме санаторно-курортной), оказывающая медицинскую помощь в стационарных условиях, ее структурное подразделение
 - Лечебно-профилактическая медицинская организация, оказывающая медицинскую помощь в амбулаторных условиях и (или) в условиях дневного стационара
 - Медицинская организация особого типа
 - Медицинская организация по надзору в сфере защиты прав потребителей и благополучия человека
 - Медицинская организация, оказывающая скорую медицинскую помощь, ее структурное подразделение
 - Объекты культуры и искусства**
 - Объект культурно-просветительного назначения
 - Объект культурно-досугового (клубного) типа
 - Объекты социального обслуживания**
 - Стационарные организации социального обслуживания
 - Комплексные, полустационарные и нестационарные организации социального обслуживания
 - Объекты единой государственной системы предупреждения и ликвидации чрезвычайных ситуаций**
 - Объекты обеспечения пожарной безопасности
 - Прочие объекты обслуживания**
 - Административное здание
 - Объект проведения гражданских обрядов
- Местного значения**
 - Объекты физической культуры и массового спорта**
 - Объект спорта, включающий раздельно нормированные спортивные сооружения (объекты) (в т.ч. физкультурно-оздоровительный комплекс)
 - Спортивное сооружение
 - Объекты образования и науки**
 - Дошкольная образовательная организация
 - Общеобразовательная организация
 - Организация дополнительного образования
 - Объекты культуры и искусства**
 - Объект культурно-просветительного назначения
 - Объект культурно-досугового (клубного) типа
 - Прочие объекты обслуживания**
 - Административное здание
 - Непроизводственный объект по предоставлению населению правовых, финансовых, консультационных и иных подобных услуг
 - Объект религиозной организации (объединения)
 - Объекты торговли, общественного питания
 - Непроизводственные объекты коммунально-бытового обслуживания и предоставления персональных услуг
 - Общественные пространства**
 - Теннисный парк
 - Пешеходная зона
 - Благоустроенный пляж, место массовой околводной рекреации
 - Парк культуры и отдыха
 - Предприятия и объекты сельского и лесного хозяйства, рыболовства и рыбобоводства**
 - Предприятие растениеводства
 - Объекты единой государственной системы предупреждения и ликвидации чрезвычайных ситуаций**
 - Аварийно-спасательные службы и (или) аварийно-спасательные формирования
 - Места погребения**
 - Кладбище

ПРОЕКТ

		Администрация муниципального образования "Городской округ город Сунжа"			
		Внесение изменений в генеральный план МО "Городской округ город Сунжа"			
Генеральный директор	Гайков М.Б.М.	Городской округ город Сунжа	Стадия	Лист	
			ГП	10	
		Карта планируемого развития территории городского округа (проектный план) М 1:25000	ООО "КАДАСТР ПРОЕКТ"		