


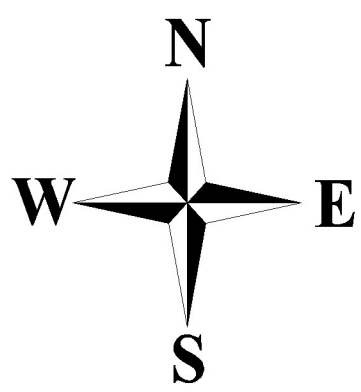

ВНЕСЕНИЕ ИЗМЕНЕНИЙ В ГЕНЕРАЛЬНЫЙ ПЛАН МО "ГОРОДСКОЙ ОКРУГ ГОРОД СУНЖА"

Карта территорий, подверженных риску возникновения ЧС
природного и техногенного характера городского округа
М 1:25000

УСЛОВНЫЕ ОБОЗНАЧЕНИЯ

АДМИНИСТРАТИВНЫЕ ГРАНИЦЫ

-
- Граница городского округа

ТЕРРИТОРИИ, ПОДВЕРЖЕННЫЕ РИСКУ ВОЗНИКНОВЕНИЯ ЧРЕЗВЫЧАЙНЫХ СИТУАЦИЙ ТЕХНОГЕННОГО ХАРАКТЕРА

-
- Территории, подверженные риску возникновения чрезвычайных ситуаций техногенного характера

ТЕРРИТОРИИ, ПОДВЕРЖЕННЫЕ РИСКУ ВОЗНИКНОВЕНИЯ ЧРЕЗВЫЧАЙНЫХ СИТУАЦИЙ ПРИРОДНОГО ХАРАКТЕРА

-
- Территории, подверженные опасным гидрологическим процессам

ФУНКЦИОНАЛЬНЫЕ ЗОНЫ

- Существующие

Планируемые

Зона застройки индивидуальными жилыми домами
-
- Зона застройки малоэтажными жилыми домами (до 4 этажей, включая мансардный)

Зона застройки среднетажными жилыми домами (от 5 до 8 этажей, включая мансардный)

Зона застройки многоэтажными жилыми домами (9 этажей и более)

Зона смешанной и общественно-деловой застройки

Общественно-деловые зоны

Зона специализированной общественной застройки

Производственная зона

Коммунально-складская зона

Зона инженерной инфраструктуры

Зона транспортной инфраструктуры

Зона улично-дорожной сети

Зоны сельскохозяйственного использования

Зона сельскохозяйственных угодий

Производственная зона сельскохозяйственных предприятий

Зона озелененных территорий общего пользования (лесопарки, парки, сады, скверы, бульвары, городские леса)

Зоны рекреационного назначения

Зона кладбищ

Зоны специального назначения

Зона озелененных территорий специального назначения

Зона режимных территорий

Зона акваторий

ПОВЕРХНОСТНЫЕ ВОДНЫЕ ОБЪЕКТЫ

-
- Водоем, водоток

ОБЪЕКТЫ ЕДИНОЙ ГОСУДАРСТВЕННОЙ СИСТЕМЫ ПРЕДУПРЕЖДЕНИЯ И ЛИКВИДАЦИИ ЧРЕЗВЫЧАЙНЫХ СИТУАЦИЙ

- Существующие

Планируемые к реализации


федерального значения
- Объекты обеспечения пожарной безопасности

регионального значения

Объекты обеспечения пожарной безопасности

местного значения

Аварийно-спасательные службы и (или) аварийно-спасательные формирования

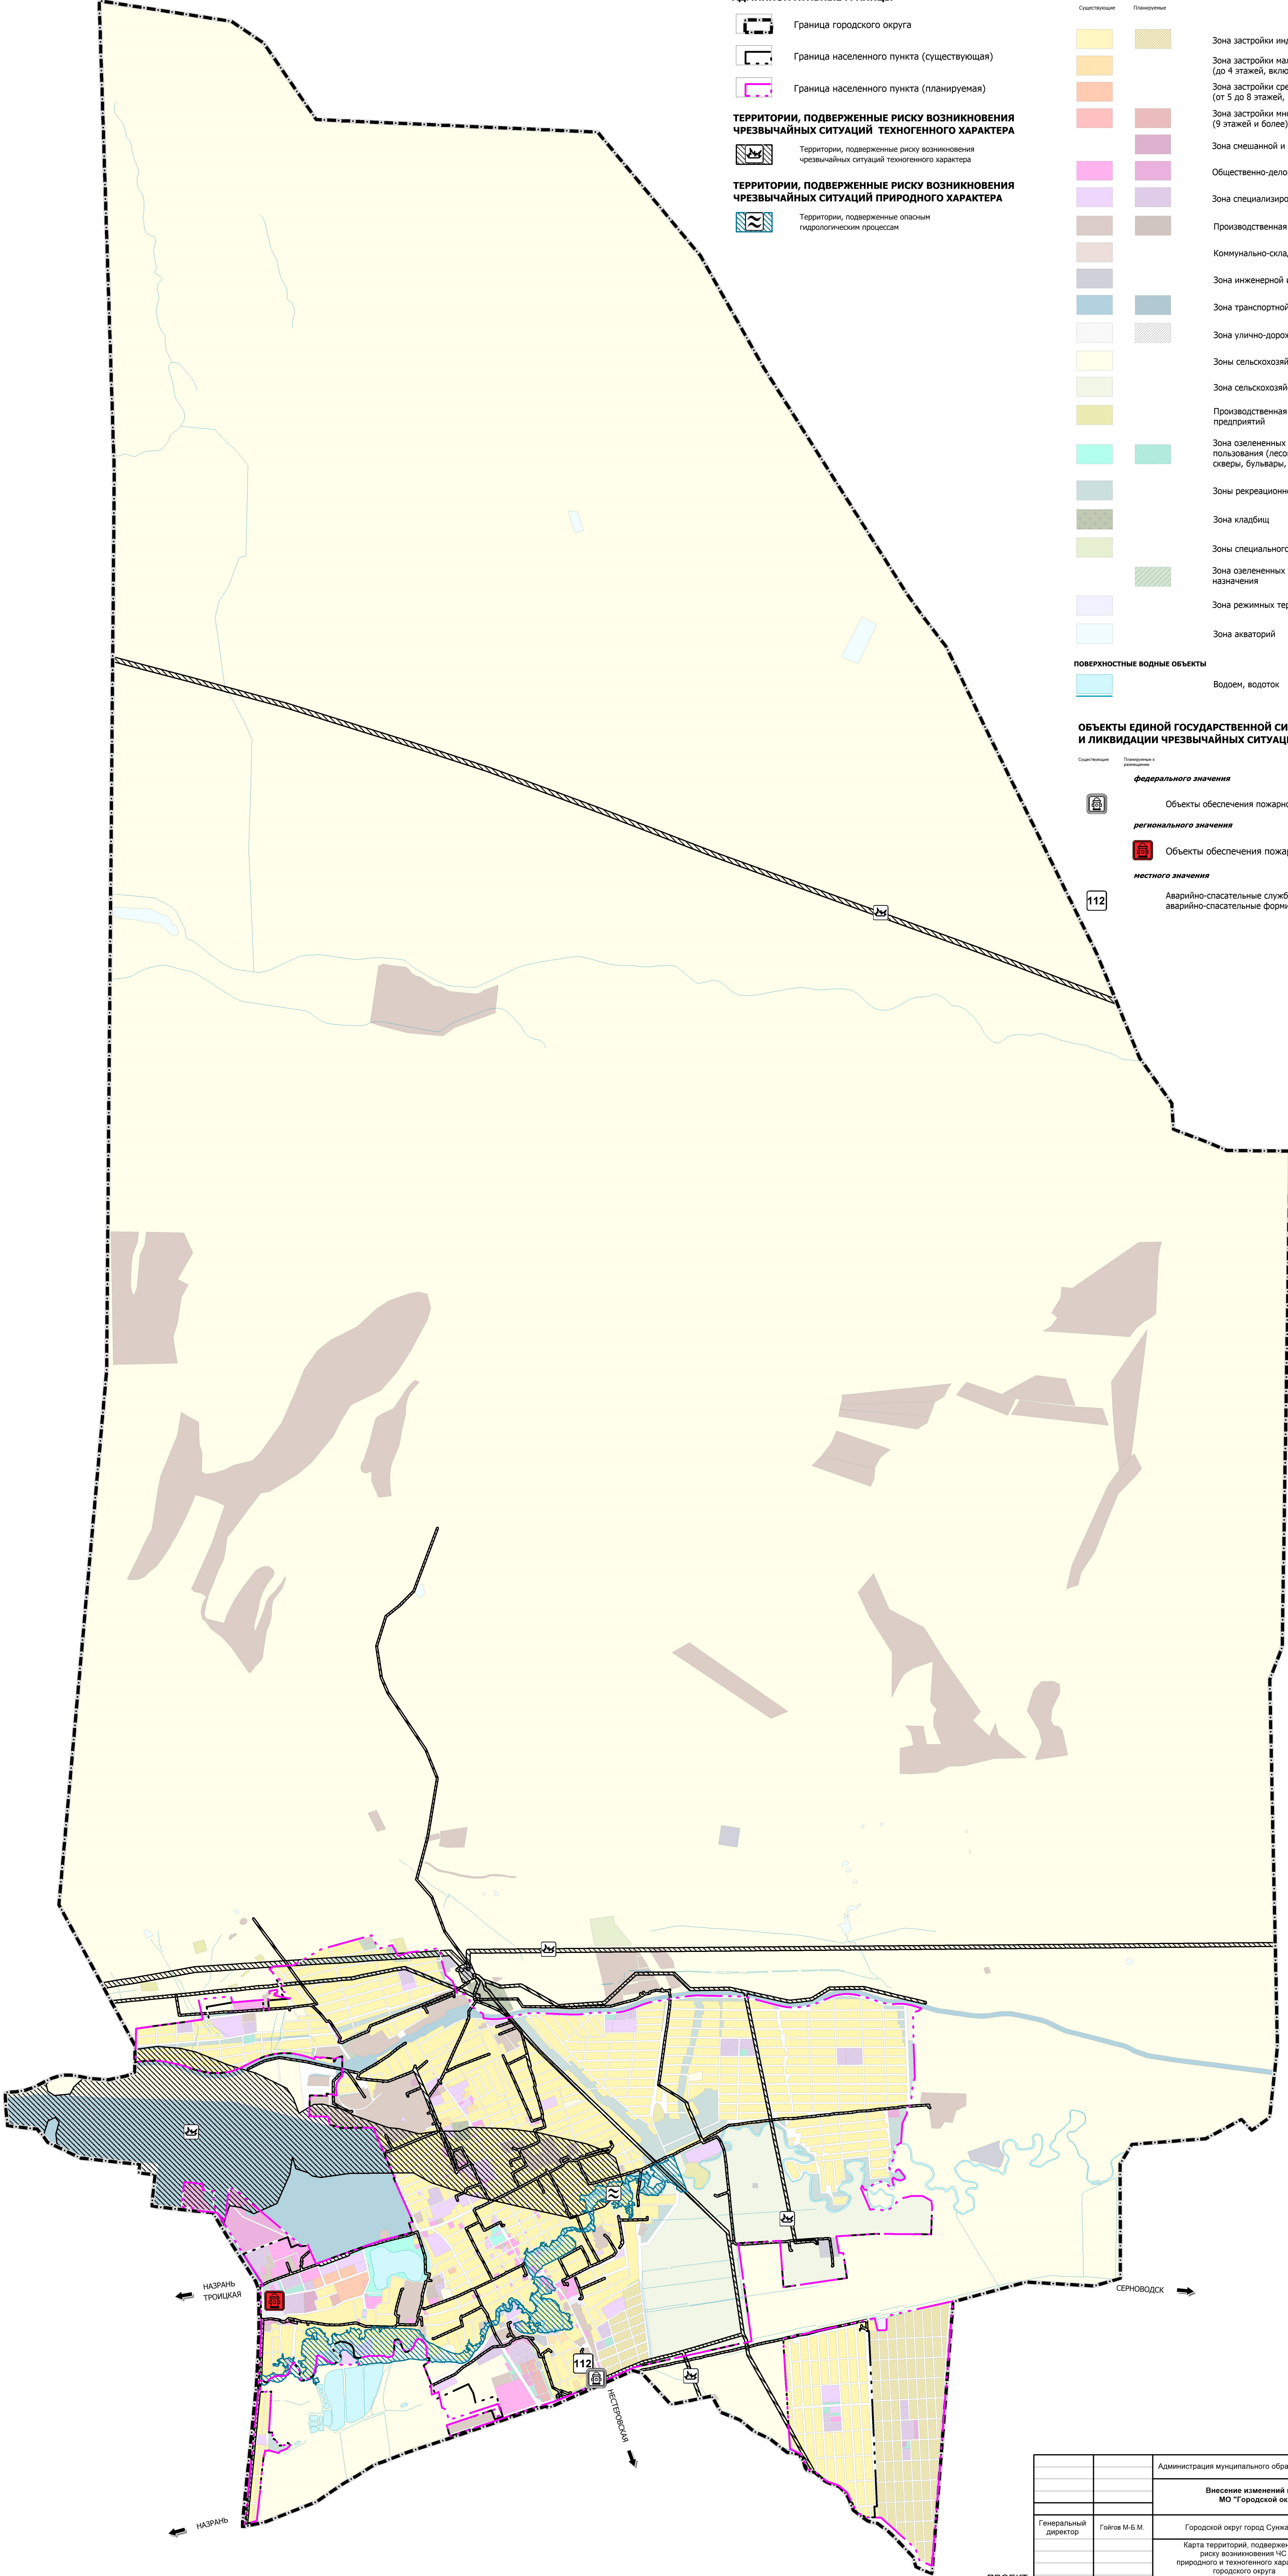

		Администрация муниципального образования "Городской округ город Сунжа"			
		Внесение изменений в генеральный план МО "Городской округ город Сунжа"			
Генеральный директор	Гойков М-Б.М.	Городской округ город Сунжа	Стадия	Лист	
			ГП	9	
		Карта территорий, подверженных риску возникновения ЧС природного и техногенного характера городского округа М 1:25000	ООО "КАДАСТР ПРОЕКТ"		

ПРОЕКТ