



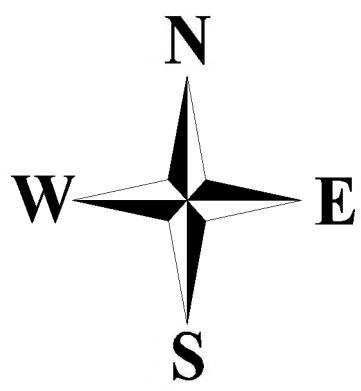

ВНЕСЕНИЕ ИЗМЕНЕНИЙ В ГЕНЕРАЛЬНЫЙ ПЛАН МО "ГОРОДСКОЙ ОКРУГ ГОРОД СУНЖА"

Карта планируемого развития территории городского округа (проектный план)
М 1:25000

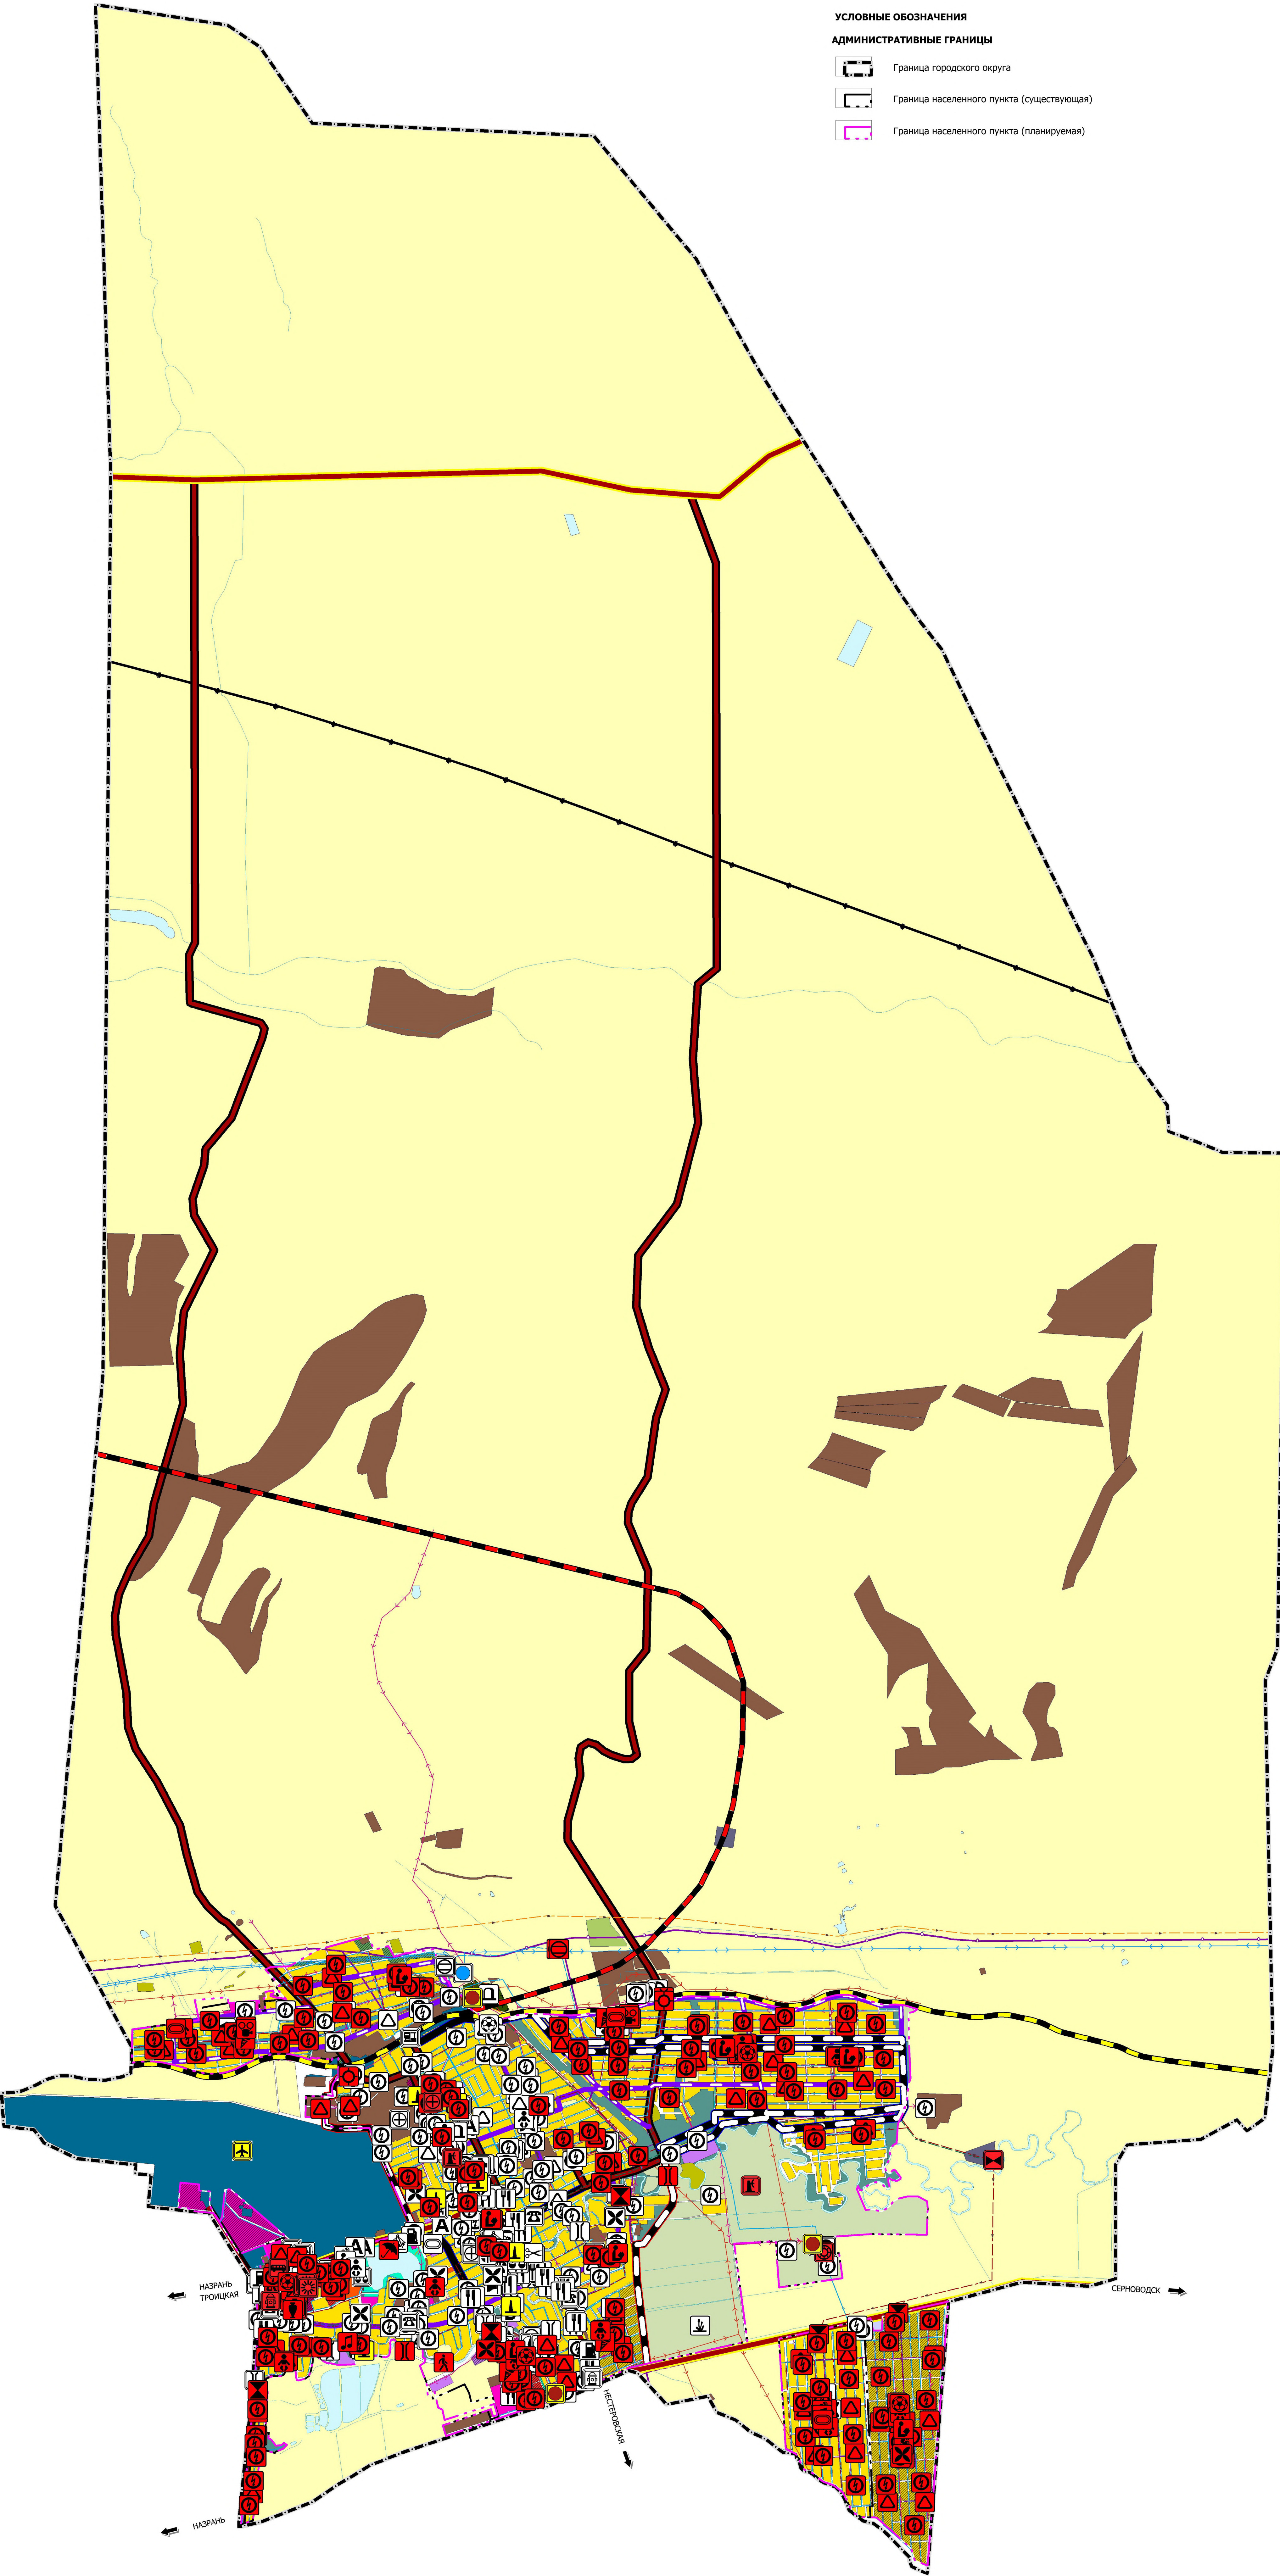

УСЛОВНЫЕ ОБОЗНАЧЕНИЯ

АДМИНИСТРАТИВНЫЕ ГРАНИЦЫ

- Граница городского округа
- Граница населенного пункта (существующая)
- Граница населенного пункта (планируемая)

ФУНКЦИОНАЛЬНЫЕ ЗОНЫ

- Зона застройки индивидуальными жилыми домами
- Зона застройки малоэтажными жилыми домами (до 4 этажей, включая мансардный)
- Зона застройки среднетажными жилыми домами (от 5 до 8 этажей, включая мансардный)
- Зона застройки многоквартирными жилыми домами (9 этажей и более)
- Зона смешанной и общественно-деловой застройки
- Общественно-деловые зоны
- Зона специализированной общественной застройки
- Производственная зона
- Коммунально-складская зона
- Зона инженерной инфраструктуры
- Зона транспортной инфраструктуры
- Зона улично-дорожной сети
- Зоны сельскохозяйственного использования
- Зона сельскохозяйственных угодий
- Производственная зона сельскохозяйственных предприятий
- Зона озелененных территорий общего пользования (лесопарки, парки, сады, скверы, бульвары, городские леса)
- Зоны рекреационного назначения
- Зона кладбищ
- Зоны специального назначения
- Зона озелененных территорий специального назначения
- Зона режимных территорий
- Зона акваторий
- Поверхностные водные объекты
- Водоем, водоток

ОБЪЕКТЫ ТРАНСПОРТНОЙ ИНФРАСТРУКТУРЫ

- Объекты федерального значения
- Объекты воздушного транспорта
- Аэропорт
- Объект единой системы организации воздушного движения, расположенный вне аэропортов (аэродромов)
- Объекты железнодорожного транспорта
- Железнодорожный вокзал
- Железнодорожные пути
- Железнодорожный путь общего пользования
- Объекты регионального значения
- Объекты автомобильного пассажирского транспорта
- Автавтоция
- Искусственные дорожные сооружения
- Мостовое сооружение
- Санкотируемое пересечение в одном уровне
- Автомобильные дороги
- Автомобильные дороги регионального или межмуниципального значения
- Искусственные дорожные сооружения
- Мостовое сооружение
- Санкотируемое пересечение в одном уровне
- Объекты обслуживания и хранения автомобильного транспорта
- Автозаправочная станция
- Станция технического обслуживания
- Стоянка (парковка) автомобилей
- Основные пункты общественного пассажирского транспорта
- Основной пункт
- Улично-дорожная сеть городского населенного пункта
- Магистральная улица общегородского значения
- Магистральная улица общегородского значения регулируемого движения
- Магистральная улица районного значения
- Улицы и дороги местного значения

ОБЪЕКТЫ ИНЖЕНЕРНОЙ ИНФРАСТРУКТУРЫ

- Объекты федерального значения
- Магистральные газопроводы для транспортировки жидких и газообразных углеводородов
- Магистральный нефтепровод
- Объекты регионального значения
- Электрические подстанции
- Электрическая подстанция 35 кВ
- Электрическая подстанция 35 кВ
- Объекты водоснабжения
- Водозабор
- Водопроводные очистные сооружения
- Насосная станция
- Резервуар
- Артезианская скважина
- Объекты водоотведения
- Очистные сооружения (КОС)
- Линии электропередачи (ЛЭП)
- Линии электропередачи 110 кВ
- Линии электропередачи 35 кВ
- Объекты добычи и транспортировки газа
- Газопровод высокого давления

ОБЪЕКТЫ КАПИТАЛЬНОГО СТРОИТЕЛЬСТВА (ОКС)

- Объекты федерального значения
- Объекты образования и науки
- Организация, осуществляющая программы профессионального и высшего образования
- Прочие объекты обслуживания
- Медицинская организация особого типа
- Непроизводственный объект по предоставлению населению правовых, финансовых, консультационных и иных подобных услуг
- Объекты единой государственной системы предупреждения и ликвидации чрезвычайных ситуаций
- Объекты обеспечения пожарной безопасности
- Объекты регионального значения
- Объекты образования и науки
- Организация, осуществляющая программы профессионального и высшего образования
- Объекты здравоохранения
- Лечебно-профилактическая медицинская организация (кроме санаторно-курортной), оказывающая медицинскую помощь в стационарных условиях, ее структурное подразделение
- Лечебно-профилактическая медицинская организация, оказывающая медицинскую помощь в амбулаторных условиях и (или) в условиях дневного стационара
- Медицинская организация особого типа
- Медицинская организация по надзору в сфере защиты прав потребителей и благополучия человека
- Медицинская организация, оказывающая скорую медицинскую помощь, ее структурное подразделение
- Объекты культуры и искусства
- Объект культурно-просветительного назначения
- Объект культурно-досугового (клубного) типа
- Объекты социального обслуживания
- Стационарные организации социального обслуживания
- Комплексные, полустационарные и нестационарные организации социального обслуживания
- Объекты единой государственной системы предупреждения и ликвидации чрезвычайных ситуаций
- Объекты обеспечения пожарной безопасности
- Прочие объекты обслуживания
- Административное здание
- Объект проведения гражданских обрядов
- Объекты местного значения
- Объекты физической культуры и массового спорта
- Объект спорта, включающий раздельно нормированные спортивные сооружения (объекты) (в т.ч. физкультурно-оздоровительный комплекс)
- Спортивное сооружение
- Объекты образования и науки
- Дошкольная образовательная организация
- Общественная образовательная организация
- Организация дополнительного образования
- Объекты культуры и искусства
- Объект культурно-просветительного назначения
- Объект культурно-досугового (клубного) типа
- Прочие объекты обслуживания
- Административное здание
- Непроизводственный объект по предоставлению населению правовых, финансовых, консультационных и иных подобных услуг
- Объект религиозной организации (объединения)
- Объекты торговли, общественного питания
- Непроизводственные объекты коммунально-бытового обслуживания и предоставления персональных услуг
- Общественные пространства
- Теннисный парк
- Пешеходная зона
- Благоустроенный пляж, место массовой околоспортивной рекреации
- Парк культуры и отдыха
- Предприятия и объекты сельского и лесного хозяйства, рыболовства и рыбодобычи
- Предприятие растениеводства
- Объекты единой государственной системы предупреждения и ликвидации чрезвычайных ситуаций
- Аварийно-спасательные службы и (или) аварийно-спасательные формирования
- Места погребения
- Кладбище

		Администрация муниципального образования "Городской округ город Сунжа"			
		Внесение изменений в генеральный план МО "Городской округ город Сунжа"			
Генеральный директор	Гайдов М.Е.М.	Городской округ город Сунжа	Стадия	Лист	
		Карта планируемого развития территории городского округа (проектный план) М 1:25000	ГП	10	
			ООО "КАДАСТР ПРОЕКТ"		