



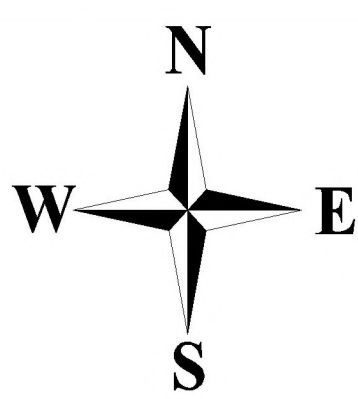

ВНЕСЕНИЕ ИЗМЕНЕНИЙ В ГЕНЕРАЛЬНЫЙ ПЛАН МО "ГОРОДСКОЙ ОКРУГ ГОРОД СУНЖА"

Карта зон с особыми условиями использования территорий.
Карта объектов культурного наследия городского округа
М 1:25000

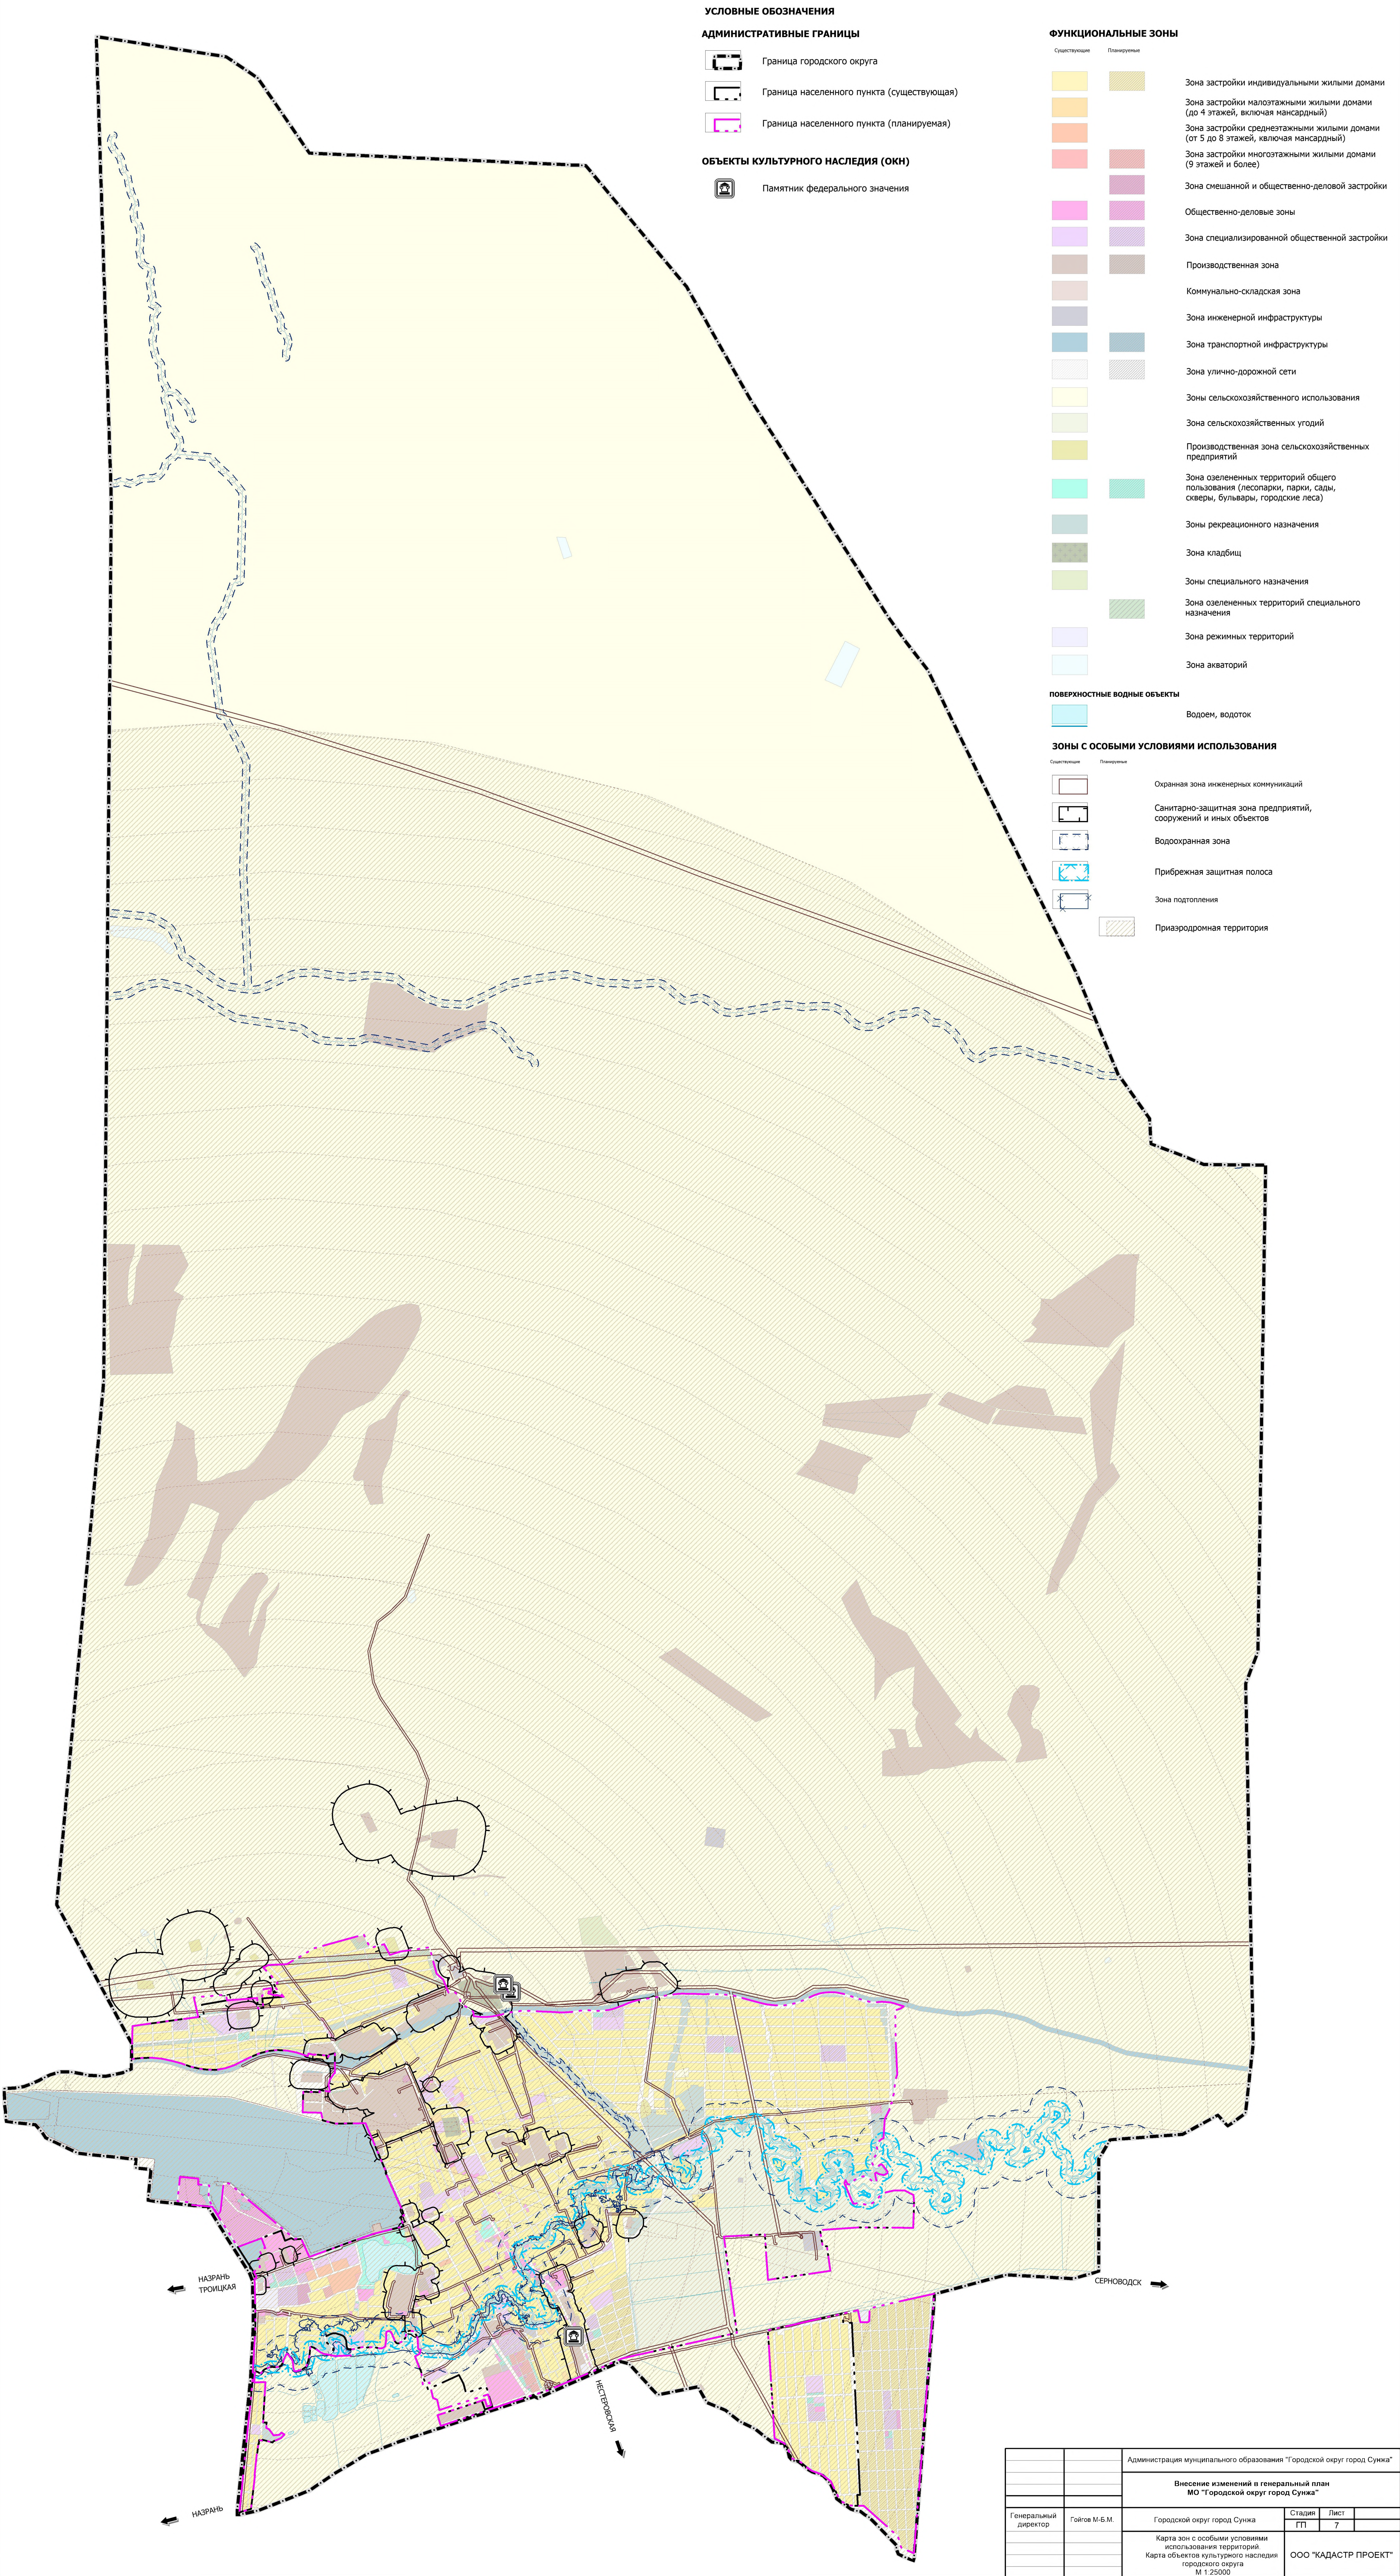

УСЛОВНЫЕ ОБОЗНАЧЕНИЯ

АДМИНИСТРАТИВНЫЕ ГРАНИЦЫ

-
- Граница городского округа

ОБЪЕКТЫ КУЛЬТУРНОГО НАСЛЕДИЯ (ОКН)

-
- Памятник федерального значения

ФУНКЦИОНАЛЬНЫЕ ЗОНЫ

-
- Зона застройки индивидуальными жилыми домами

ПОВЕРХНОСТНЫЕ ВОДНЫЕ ОБЪЕКТЫ

-
- Водоем, водоток

ЗОНЫ С ОСОБЫМИ УСЛОВИЯМИ ИСПОЛЬЗОВАНИЯ

-
- Охранная зона инженерных коммуникаций

		Администрация муниципального образования "Городской округ город Сунжа"			
		Внесение изменений в генеральный план МО "Городской округ город Сунжа"			
Генеральный директор	Гойков М.Б.М.	Городской округ город Сунжа	Стадия	Лист	
		Карта зон с особыми условиями использования территорий	ГП	7	
		Карта объектов культурного наследия городского округа М 1:25000	ООО "КАДАСТР ПРОЕКТ"		