ВНЕСЕНИЕ ИЗМЕНЕНИЙ В ГЕНЕРАЛЬНЫЙ ПЛАН МО "ГОРОДСКОЙ ОКРУГ ГОРОД СУНЖА"

Карта планируемого размещения на территории населенного пункта г. Сунжа объектов местного значения и планируемых объектов федерального и регионального значения М 1:5000

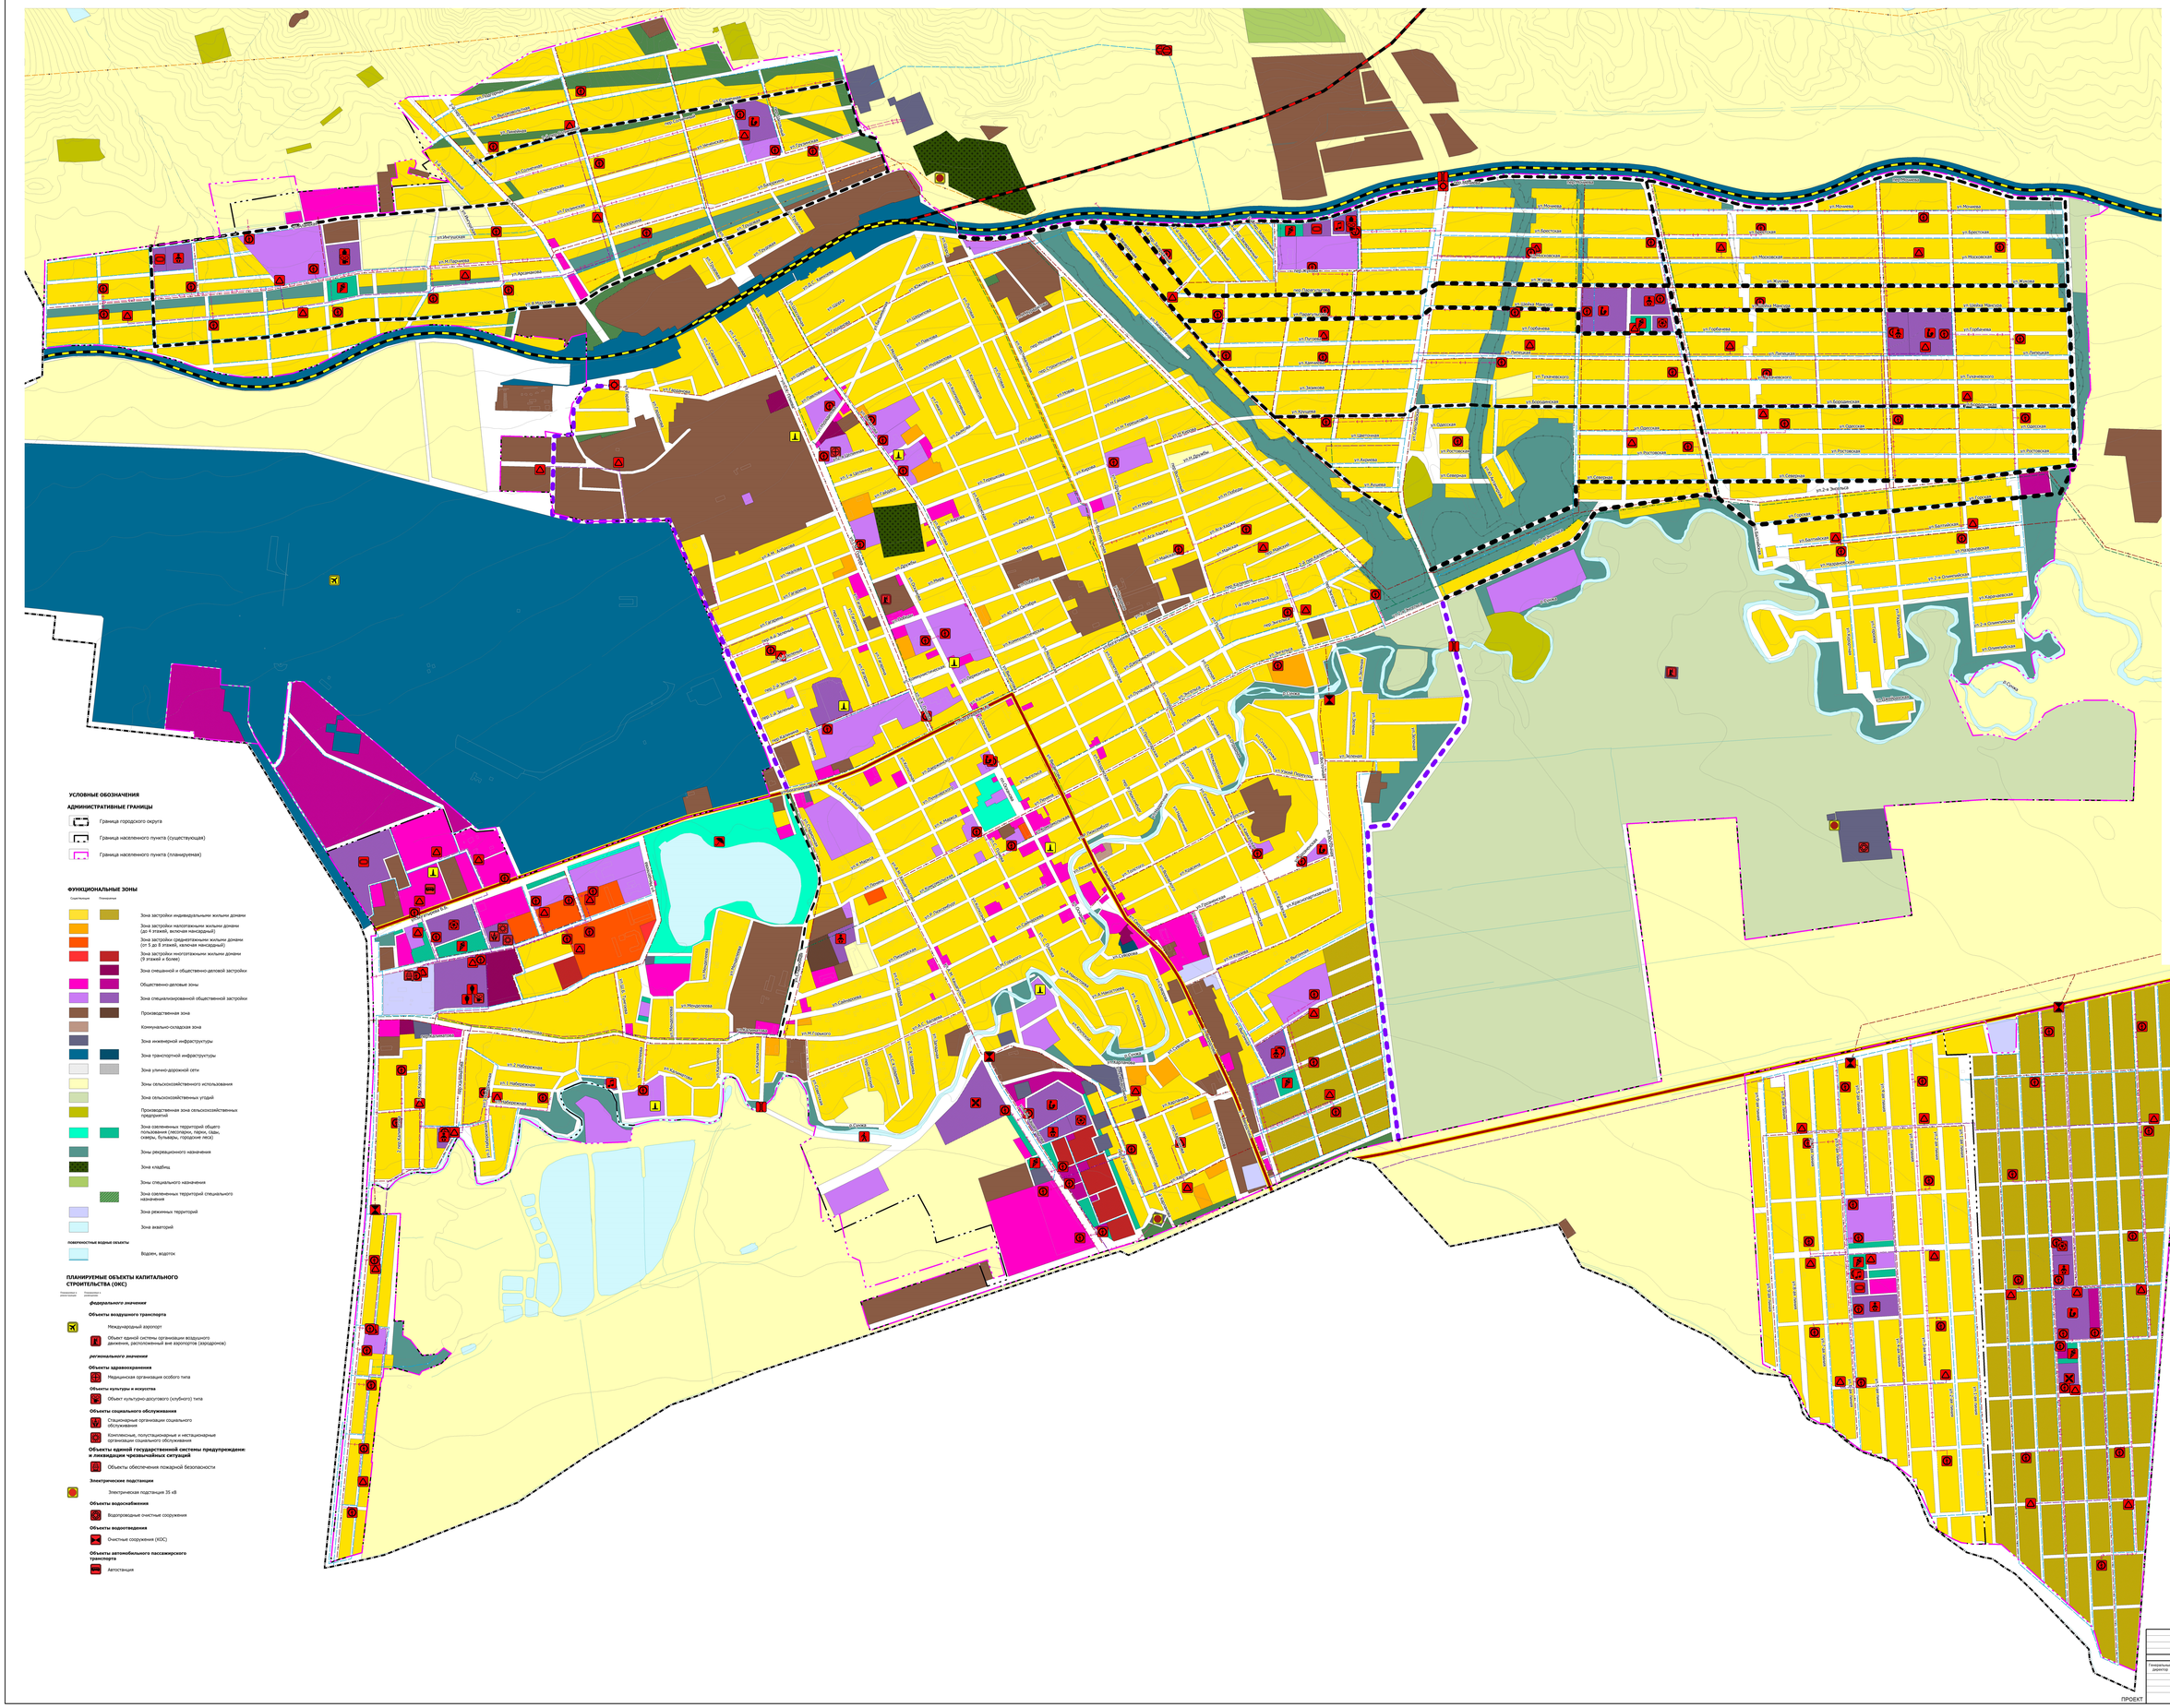

УСЛОВНЫЕ ОБОЗНАЧЕНИЯ

АДМИНИСТРАТИВНЫЕ ГРАНИЦЫ

- Граница городского округа
- Граница населенного пункта (существующая)
- Граница населенного пункта (планируемая)

ФУНКЦИОНАЛЬНЫЕ ЗОНЫ

Существующие	Планируемые	
		Зона застройки индивидуальными жилыми домами
		Зона застройки малоэтажными жилыми домами (до 4 этажей, включая мансардный)
		Зона застройки среднеэтажными жилыми домами (от 5 до 8 этажей, включая мансардный)
		Зона застройки многоэтажными жилыми домами (9 этажей и более)
		Зона смешанной и общественно-деловой застройки
		Общественно-деловые зоны
		Зона специализированной общественной застройки
		Производственная зона
		Коммунально-складская зона
		Зона инженерной инфраструктуры
		Зона транспортной инфраструктуры
		Зона улично-дорожной сети
		Зоны сельскохозяйственного использования
		Зона сельскохозяйственных угодий
		Производственная зона сельскохозяйственных предприятий
		Зона озелененных территорий общего пользования (лесопарки, парки, сады, скверы, бульвары, городские леса)
		Зоны рекреационного назначения
		Зона кладбищ
		Зоны специального назначения
		Зона озелененных территорий специального назначения
		Зона режимных территорий
		Зона акваторий

ПОВЕРХНОСТНЫЕ ВОДНЫЕ ОБЪЕКТЫ

- Водоем, водоток

ПЛАНИРУЕМЫЕ ОБЪЕКТЫ КАПИТАЛЬНОГО СТРОИТЕЛЬСТВА (ОКС)

Планируемое к реконструкции | Планируемое к размещению

федерального значения

Объекты воздушного транспорта

- Международный аэропорт
- Объект единой системы организации воздушного движения, расположенный вне аэропортов (аэродромов)

регионального значения

Объекты здравоохранения

- Медицинская организация особого типа

Объекты культуры и искусства

- Объект культурно-досугового (клубного) типа

Объекты социального обслуживания

- Стационарные организации социального обслуживания
- Комплексные, полустационарные и нестационарные организации социального обслуживания

Объекты единой государственной системы предупреждения и ликвидации чрезвычайных ситуаций

- Объекты обеспечения пожарной безопасности

Электрические подстанции

- Электрическая подстанция 35 кВ

Объекты водоснабжения

- Водопроводные очистные сооружения

Объекты водоотведения

- Очистные сооружения (КОС)

Объекты автомобильного пассажирского транспорта

- Автостанция

местного значения

Объекты физической культуры и массового спорта

- Объект спорта, включающий раздельно нормируемые спортивные сооружения (объекты) (в т.ч. физкультурно-оздоровительный комплекс)
- Спортивное сооружение

Объекты образования и науки

- Дошкольная образовательная организация
- Общеобразовательная организация
- Организация дополнительного образования

Объекты культуры и искусства

- Объект культурно-просветительного назначения
- Объект культурно-досугового (клубного) типа

Прочие объекты обслуживания

- Объект религиозной организации (объединения)

Общественные пространства

- Тематический парк
- Пешеходная зона
- Благоустроенный пляж, место массовой околоводной рекреации

Искусственные дорожные сооружения

- Мостовое сооружение
- Синхронизированное пересечение в одном уровне

Электрические подстанции

- Трансформаторная подстанция (ТП)

Объекты добычи и транспортировки газа

- Газораспределительная станция (ГРС)

Объекты водоснабжения

- Резервуар

Объекты водоотведения

- Канализационная насосная станция (КНС)

Объекты теплоснабжения

- Источник тепловой энергии

ПЛАНИРУЕМЫЕ ЛИНЕЙНЫЕ ОБЪЕКТЫ КАПИТАЛЬНОГО СТРОИТЕЛЬСТВА (ОКС)

Планируемое к реконструкции | Планируемое к размещению

федерального значения

Железнодорожные пути

- Железнодорожный путь общего пользования

регионального значения

Автомобильные дороги

- Автомобильные дороги регионального или межмуниципального значения

местного значения

Улично-дорожная сеть городского населенного пункта

- Магистральная улица общегородского значения непрерывного движения
- Магистральная улица общегородского значения регулируемого движения
- Магистральная улица районного значения
- Улицы и дороги местного значения

Сети водоснабжения

- Водопровод

Линии электропередачи (ЛЭП)

- Линии электропередачи 10 кВ

Распределительные трубопроводы для транспортировки газа

- Газопровод распределительный среднего давления

Сети водоотведения

- Канализация самотечная
- Канализация дождевая самотечная закрытая
- Канализация дождевая самотечная открытая

ПРОЕКТ

		Администрация муниципального образования "Городской округ город Сунжа"			
		Внесение изменений в генеральный план МО "Городской округ город Сунжа"			
Генеральный директор	Гайтов М-Б.М.	Городской округ город Сунжа	Стадия ПЗ	Лист 17	
		Карта планируемого размещения на территории населенного пункта г. Сунжа объектов местного значения и планируемых объектов федерального и регионального значения М 1:5000	ООО "КАДАСТР ПРОЕКТ"		