ВНЕСЕНИЕ ИЗМЕНЕНИЙ В ГЕНЕРАЛЬНЫЙ ПЛАН МО "ГОРОДСКОЙ ОКРУГ ГОРОД СУНЖА"

Карта планируемого размещения объектов местного значения населённого пункта г. Сунжа
М 1:5000

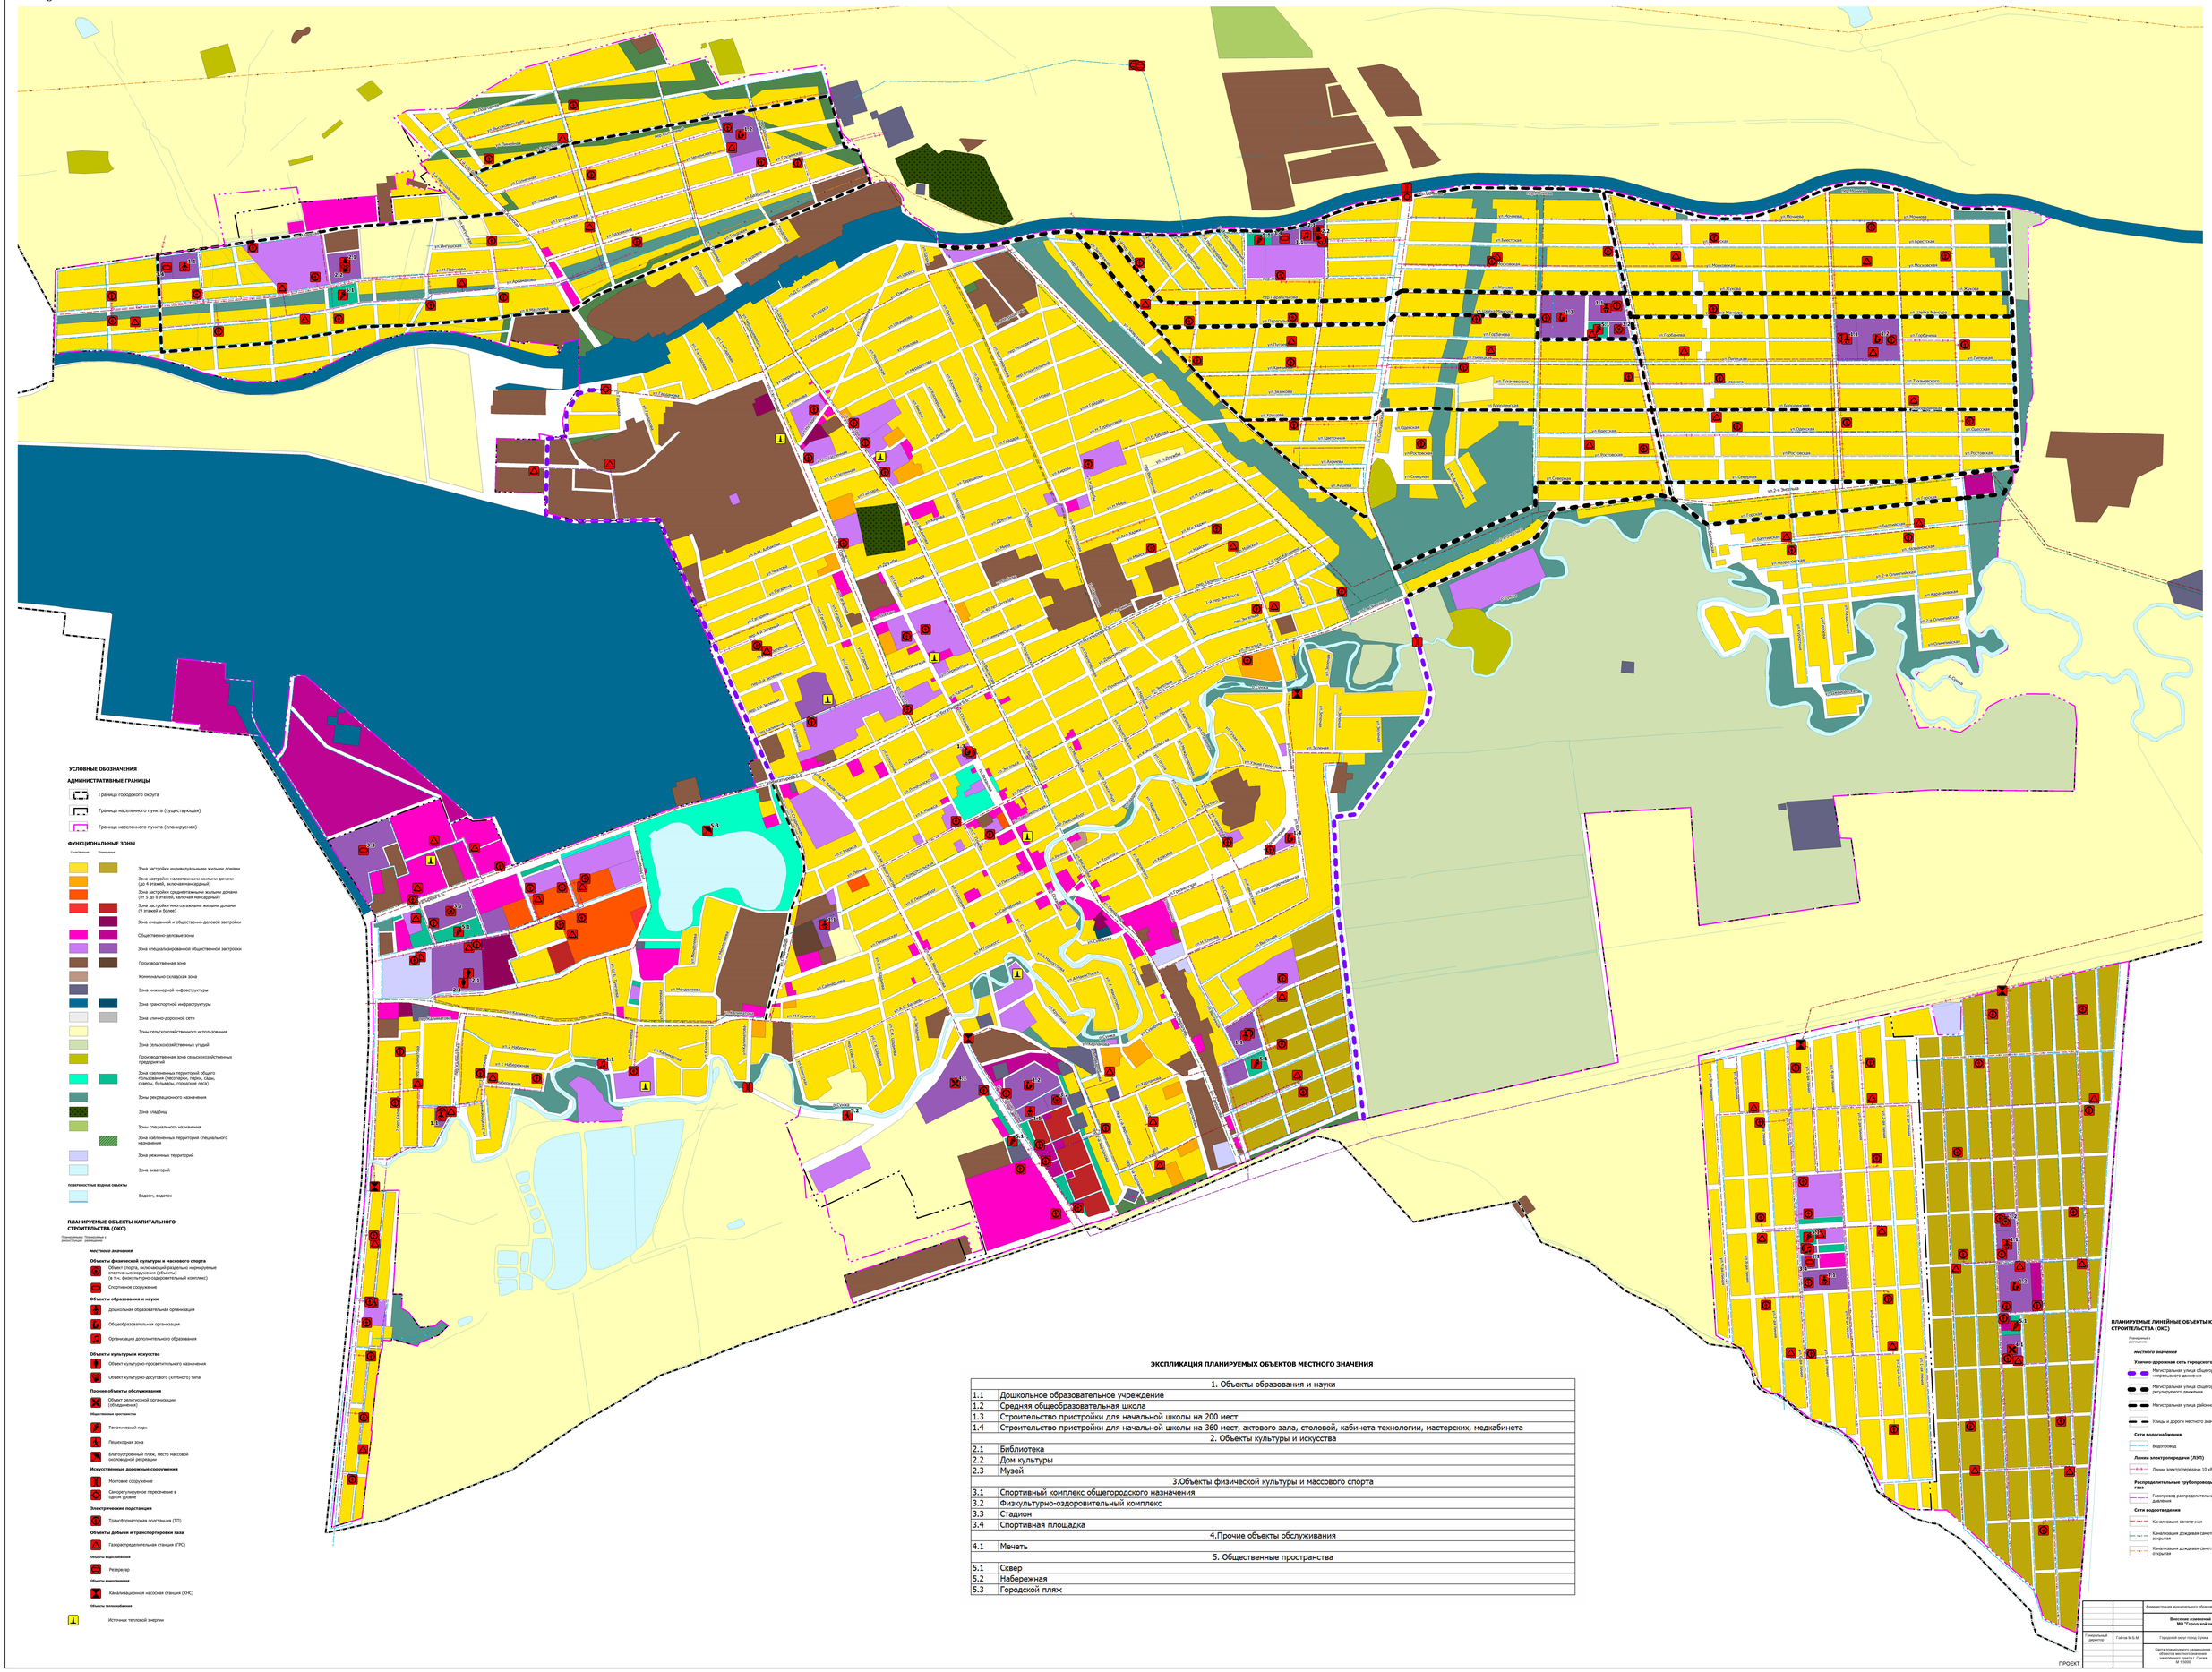

ЭКСПЛИКАЦИЯ ПЛАНИРУЕМЫХ ОБЪЕКТОВ МЕСТНОГО ЗНАЧЕНИЯ

	1. Объекты образования и науки
1.1	Дошкольное образовательное учреждение
1.2	Средняя общеобразовательная школа
1.3	Строительство пристройки для начальной школы на 200 мест
1.4	Строительство пристройки для начальной школы на 360 мест, актового зала, столовой, кабинета технологии, мастерских, медкабинета
	2. Объекты культуры и искусства
2.1	Библиотека
2.2	Дом культуры
2.3	Музей
	3.Объекты физической культуры и массового спорта
3.1	Спортивный комплекс общегородского назначения
3.2	Физкультурно-оздоровительный комплекс
3.3	Стадион
3.4	Спортивная площадка
	4.Прочие объекты обслуживания
4.1	Мечеть
	5. Общественные пространства
5.1	Сквер
5.2	Набережная
5.3	Городской пляж

ПРОЕКТ

		Администрация муниципального образования "Городской округ город Сунжа"	
		Внесение изменений в генеральный план МО "Городской округ город Сунжа"	
Генеральный директор	Гайсин М.Б.М	Городской округ город Сунжа	Стадия: ГП / Лист: 2 / Листов:
		Карта планируемого размещения объектов местного значения населенного пункта г. Сунжа М 1:5000	ООО "КАДАСТР ПРОЕКТ"