ВНЕСЕНИЕ ИЗМЕНЕНИЙ В ГЕНЕРАЛЬНЫЙ ПЛАН МО "ГОРОДСКОЙ ОКРУГ ГОРОД СУНЖА"

Карта планируемого размещения объектов местного значения
М 1:25000

N W E S

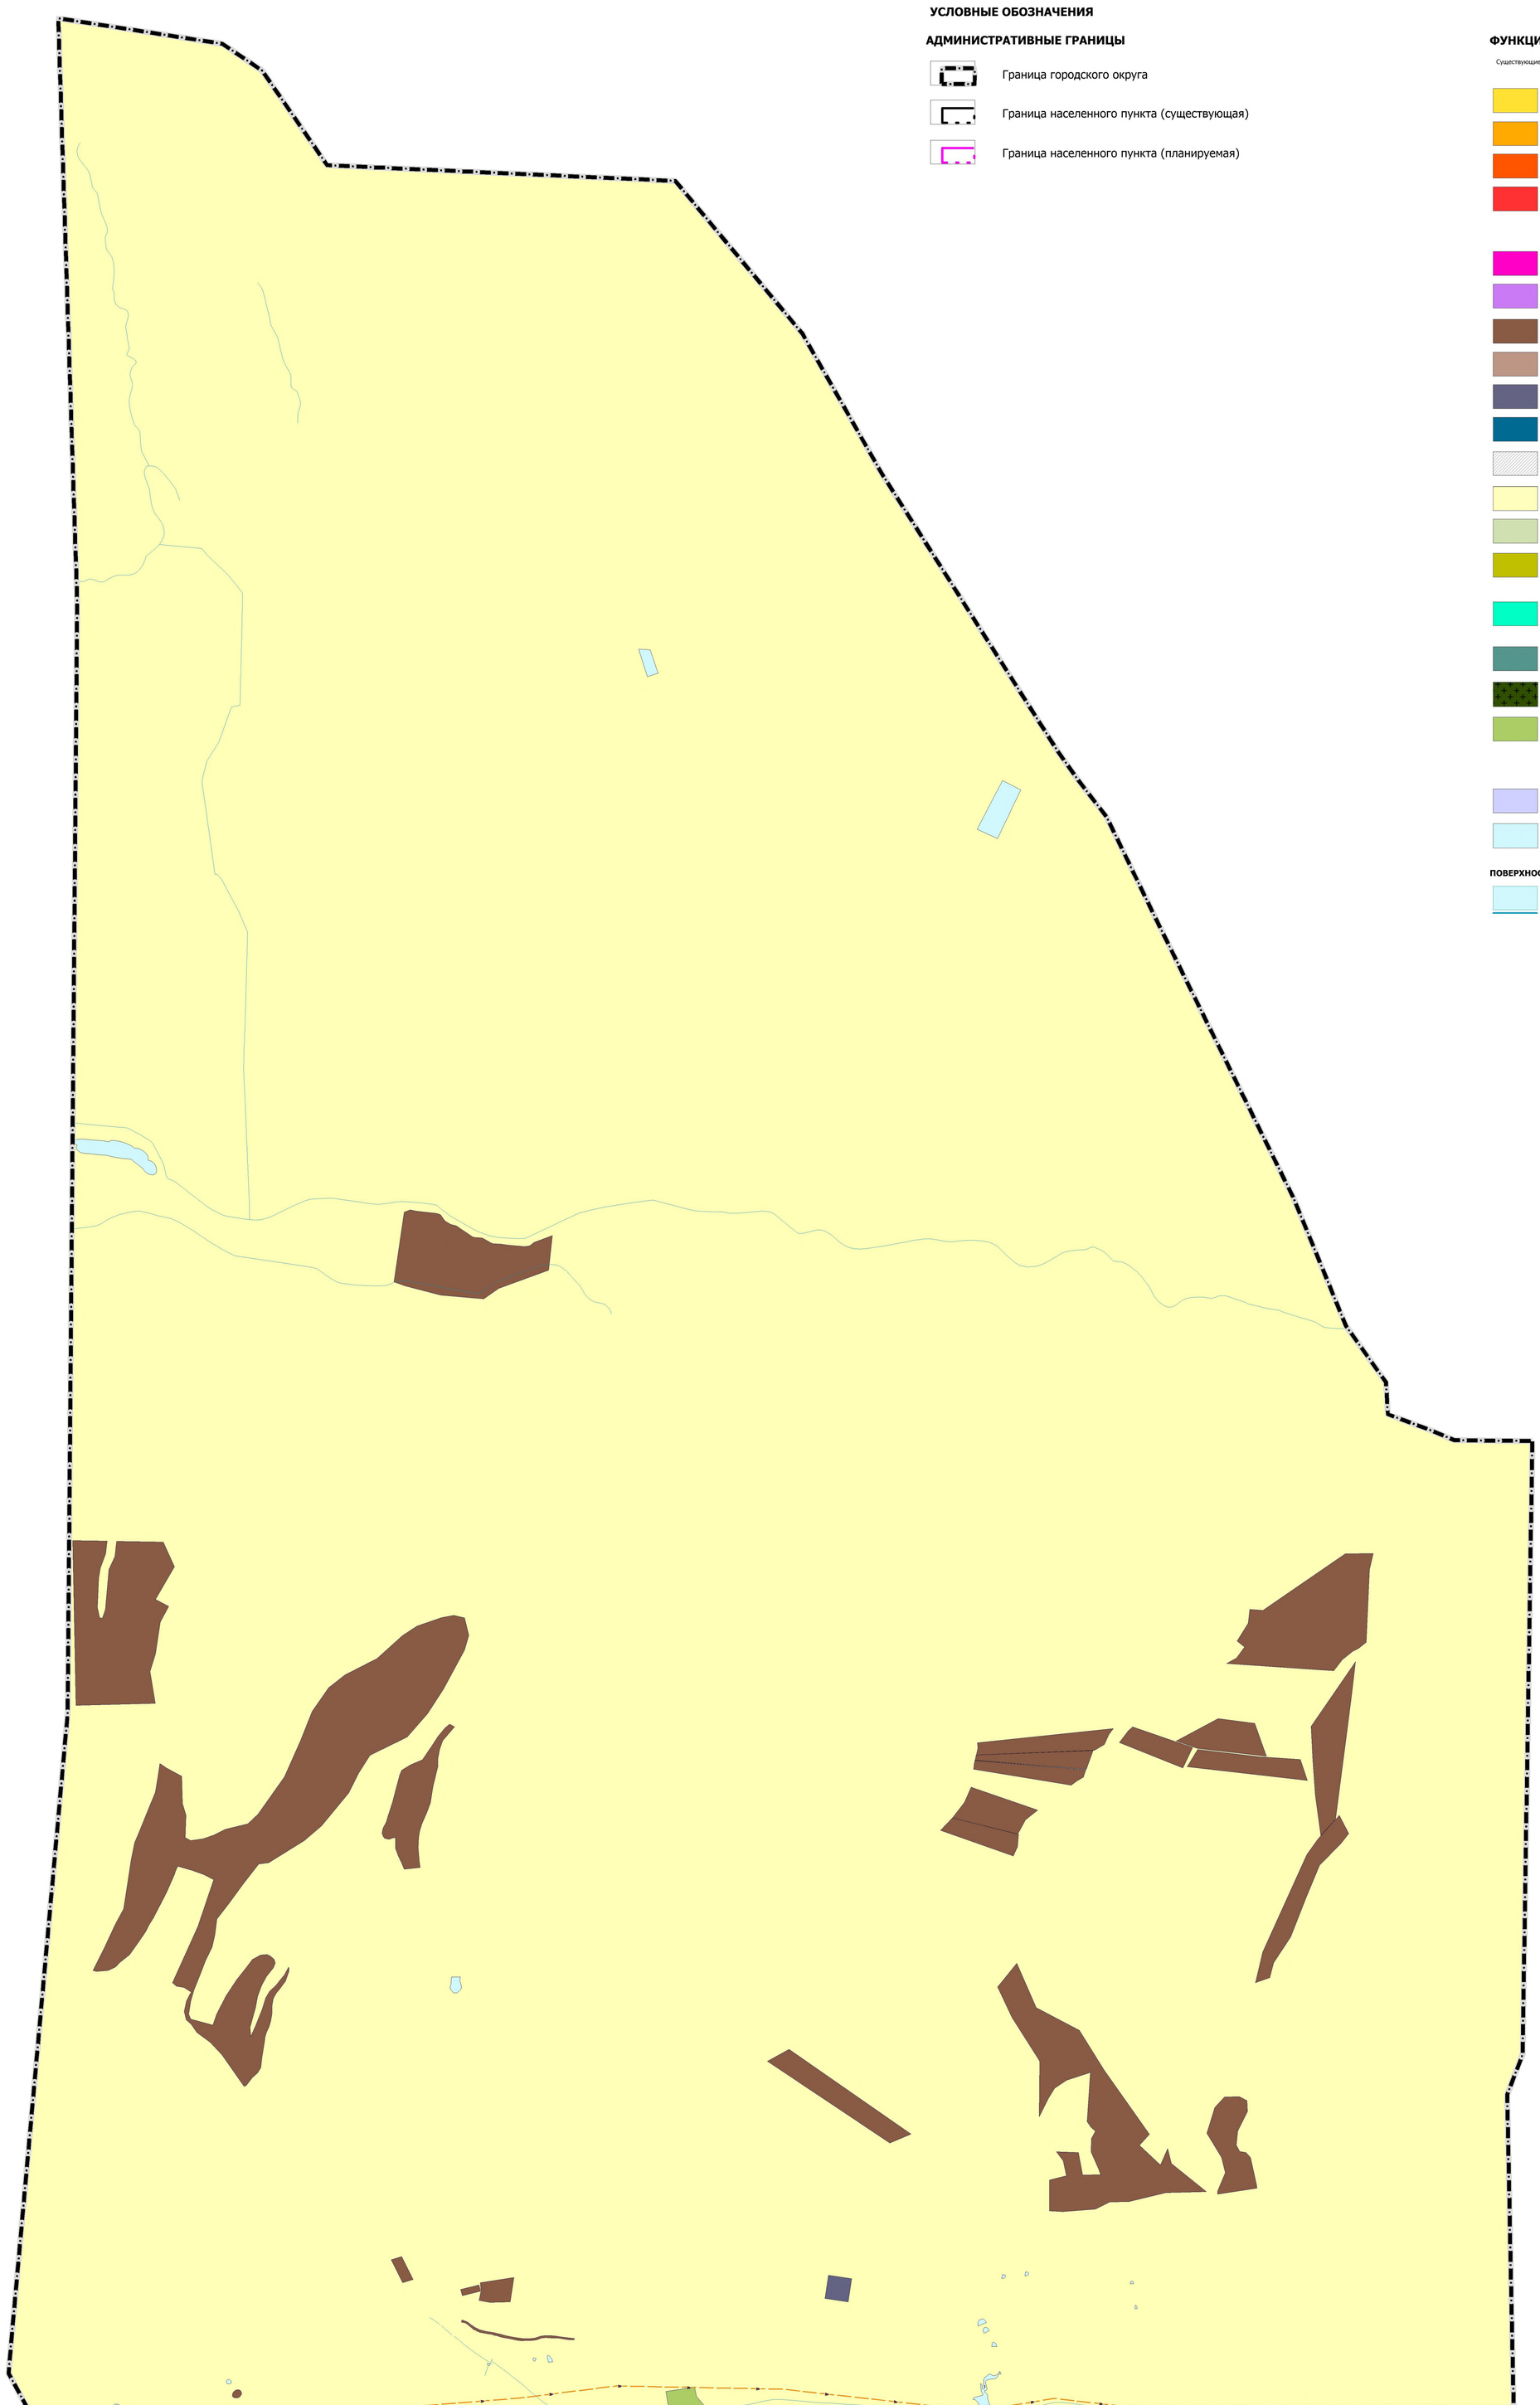

УСЛОВНЫЕ ОБОЗНАЧЕНИЯ

АДМИНИСТРАТИВНЫЕ ГРАНИЦЫ

- Граница городского округа
- Граница населенного пункта (существующая)
- Граница населенного пункта (планируемая)

ФУНКЦИОНАЛЬНЫЕ ЗОНЫ

Существующие / Планируемые

- Зона застройки индивидуальными жилыми домами
- Зона застройки малоэтажными жилыми домами (до 4 этажей, включая мансардный)
- Зона застройки среднеэтажными жилыми домами (от 5 до 8 этажей, квлючая мансардный)
- Зона застройки многоэтажными жилыми домами (9 этажей и более)
- Зона смешанной и общественно-деловой застройки
- Общественно-деловые зоны
- Зона специализированной общественной застройки
- Производственная зона
- Коммунально-складская зона
- Зона инженерной инфраструктуры
- Зона транспортной инфраструктуры
- Зона улично-дорожной сети
- Зоны сельскохозяйственного использования
- Зона сельскохозяйственных угодий
- Производственная зона сельскохозяйственных предприятий
- Зона озелененных территорий общего пользования (лесопарки, парки, сады, скверы, бульвары, городские леса)
- Зоны рекреационного назначения
- Зона кладбищ
- Зоны специального назначения
- Зона озелененных территорий специального назначения
- Зона режимных территорий
- Зона акваторий

ПОВЕРХНОСТНЫЕ ВОДНЫЕ ОБЪЕКТЫ

- Водоем, водоток

ПЛАНИРУЕМЫЕ ОБЪЕКТЫ КАПИТАЛЬНОГО СТРОИТЕЛЬСТВА (ОКС)

Планируемые к реконструкции / Планируемые к размещению

местного значения

Объекты физической культуры и массового спорта

- Объект спорта, включающий раздельно нормируемые спортивныесооружения (объекты) (в т.ч. физкультурно-оздоровительный комплекс)
- Спортивное сооружение

Объекты образования и науки

- Дошкольная образовательная организация
- Общеобразовательная организация
- Организация дополнительного образования

Объекты культуры и искусства

- Объект культурно-просветительного назначения
- Объект культурно-досугового (клубного) типа

Прочие объекты обслуживания

- Объект религиозной организации (объединения)

Общественные пространства

- Тематический парк
- Пешеходная зона
- Благоустроенный пляж, место массовой околоводной рекреации

Искусственные дорожные сооружения

- Мостовое сооружение
- Саморегулируемое пересечение в одном уровне

Электрические подстанции

- Трансформаторная подстанция (ТП)

Объекты добычи и транспортировки газа

- Газораспределительная станция (ГРС)

Объекты водоснабжения

- Резервуар

Объекты водоотведения

- Канализационная насосная станция (КНС)

Объекты теплоснабжения

- Источник тепловой энергии

ПЛАНИРУЕМЫЕ ЛИНЕЙНЫЕ ОБЪЕКТЫ КАПИТАЛЬНОГО СТРОИТЕЛЬСТВА (ОКС)

Планируемые к размещению

местного значения

Улично-дорожная сеть городского населенного пункта

- Магистральная улица общегородского значения
- Магистральная улица общегородского значения регулируемого движения
- Магистральная улица районного значения
- Улицы и дороги местного значения

Сети водоснабжения

- Водопровод

Линии электропередачи (ЛЭП)

- Линии электропередачи 10 кВ

Распределительные трубопроводы для транспортировки газа

- Газопровод распределительный среднего давления

Сети водоотведения

- Канализация самотечная
- Канализация дождевая самотечная закрытая
- Канализация дождевая самотечная открытая

		Администрация муниципального образования "Городской округ город Сунжа"			
		Внесение изменений в генеральный план МО "Городской округ город Сунжа"			
Генеральный директор	Гойгов М-Б.М.	Городской округ город Сунжа	Стадия	Лист	
			ГП	1	
		Карта планируемого размещения объектов местного значения городского округа М 1:25000	ООО "КАДАСТР ПРОЕКТ"		