ВНЕСЕНИЕ ИЗМЕНЕНИЙ В ГЕНЕРАЛЬНЫЙ ПЛАН МО "ГОРОДСКОЙ ОКРУГ ГОРОД СУНЖА"

Карта современного использования территории городского округа (опорный план)
М 1:25000

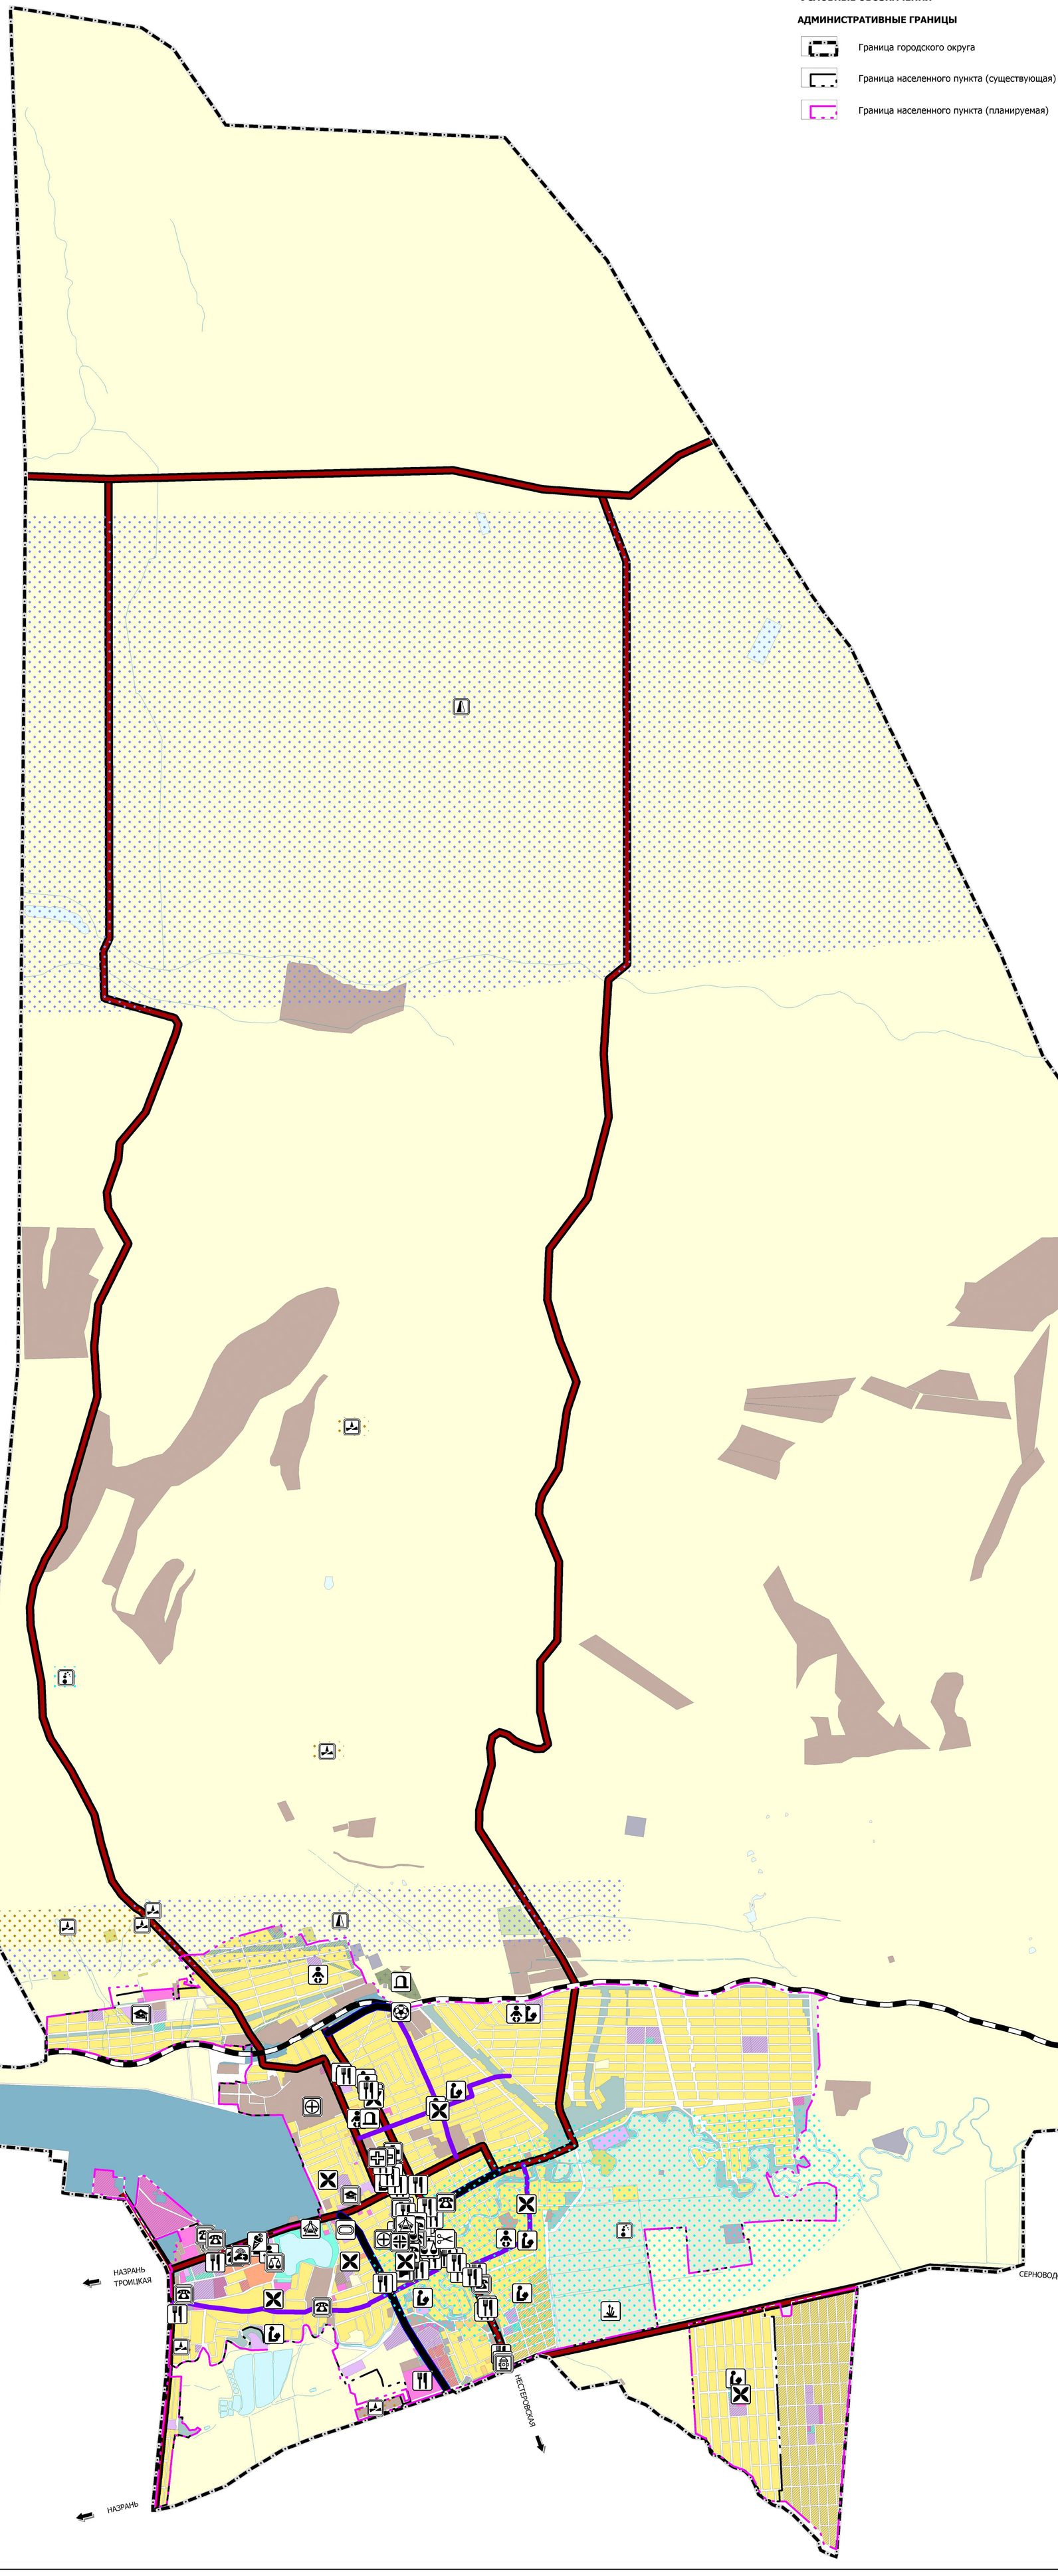

УСЛОВНЫЕ ОБОЗНАЧЕНИЯ

АДМИНИСТРАТИВНЫЕ ГРАНИЦЫ

- Граница городского округа
- Граница населенного пункта (существующая)
- Граница населенного пункта (планируемая)

ФУНКЦИОНАЛЬНЫЕ ЗОНЫ

Существующие / Планируемые

- Зона застройки индивидуальными жилыми домами
- Зона застройки малоэтажными жилыми домами (до 4 этажей, включая мансардный)
- Зона застройки среднеэтажными жилыми домами (от 5 до 8 этажей, квлючая мансардный)
- Зона застройки многоэтажными жилыми домами (9 этажей и более)
- Зона смешанной и общественно-деловой застройки
- Общественно-деловые зоны
- Зона специализированной общественной застройки
- Производственная зона
- Коммунально-складская зона
- Зона инженерной инфраструктуры
- Зона транспортной инфраструктуры
- Зона улично-дорожной сети
- Зоны сельскохозяйственного использования
- Зона сельскохозяйственных угодий
- Производственная зона сельскохозяйственных предприятий
- Зона озелененных территорий общего пользования (лесопарки, парки, сады, скверы, бульвары, городские леса)
- Зоны рекреационного назначения
- Зона кладбищ
- Зоны специального назначения
- Зона озелененных территорий специального назначения
- Зона режимных территорий
- Зона акваторий

ПОВЕРХНОСТНЫЕ ВОДНЫЕ ОБЪЕКТЫ

- Водоем, водоток

СУЩЕСТВУЮЩИЕ ОБЪЕКТЫ КАПИТАЛЬНОГО СТРОИТЕЛЬСТВА (ОКС)

федерального значения

Объекты образования и науки

- Организация, осуществляющая программы профессионального и высшего образования

Прочие объекты обслуживания

- Административное здание
- Непроизводственный объект по предоставлению населению правовых,финансовых,консультационных и иных подобных услуг

Объекты единой государственной системы предупреждения и ликвидации чрезвычайных ситуаций

- Объекты обеспечения пожарной безопасности

регионального значения

Объекты образования и науки

- Организация, осуществляющая программы профессионального и высшего образования

Объекты здравоохранения

- Лечебно-профилактическая медицинская организация (кроме санаторно-курортной), оказывающая медицинскую помощь в стационарных условиях, ее структурное подразделение
- Лечебно-профилактическая медицинская организация, оказывающая медицинскую помощь в амбулаторных условиях и (или)в условиях дневного стационара
- Медицинская организация особого типа
- Медицинская организация по надзору в сфере защиты прав потребителей и благополучия человека
- Медицинская организация, оказывающая скорую медицинскую помощь, ее структурное подразделение

Прочие объекты обслуживания

- Административное здание
- Объект проведения гражданских обрядов

Объекты культуры и искусства

- Объект культурно-просветительного назначения
- Объект культурно-досугового (клубного) типа

местного значения

Объекты образования и науки

- Дошкольная образовательная организация
- Общеобразовательная организация

Объекты физической культуры и массового спорта

- Объект спорта, включающий раздельно нормируемые спортивные сооружения (объекты) (в т.ч. физкультурно-оздоровительный комплекс)
- Спортивное сооружение

Прочие объекты обслуживания

- Административное здание
- Непроизводственный объект по предоставлению населению правовых,финансовых,консультационных и иных подобных услуг
- Объект религиозной организации (объединения)
- Объекты торговли, общественного питания
- Непроизводственные объекты коммунально-бытового обслуживания и предоставления персональных услуг

Общественные пространства

- Тематический парк
- Парк культуры и отдыха

Предприятия и объекты сельского и лесного хозяйства, рыболовства и рыбоводства

- Предприятие растениеводства

Места погребения

- Кладбище

Объекты единой государственной системы предупреждения и ликвидации чрезвычайных ситуаций

- 112 — Аварийно-спасательные службы и (или) аварийно-спасательные формирования

СУЩЕСТВУЮЩИЕ ЛИНЕЙНЫЕ ОБЪЕКТЫ КАПИТАЛЬНОГО СТРОИТЕЛЬСТВА (ОКС)

Железнодорожные пути

- Железнодорожный путь общего пользования

Автомобильные дороги

- Автомобильные дороги регионального или межмуниципального значения

МЕСТОРОЖДЕНИЯ И ПРОЯВЛЕНИЯ ПОЛЕЗНЫХ ИСКОПАЕМЫХ

- Месторождения неметаллических полезных ископаемых
- Месторождения подземных вод
- Месторождения нефти и газа

		Администрация муниципального образования "Городской округ город Сунжа"			
		Внесение изменений в генеральный план МО "Городской округ город Сунжа"			
Генеральный директор	Гойгов М-Б.М.	Городской округ город Сунжа	Стадия	Лист	
			ГП	5	
		Карта современного использования территории городского округа (опорный план) М 1:25000	ООО "КАДАСТР ПРОЕКТ"		