ВНЕСЕНИЕ ИЗМЕНЕНИЙ В ГЕНЕРАЛЬНЫЙ ПЛАН
МО "ГОРОДСКОЙ ОКРУГ ГОРОД СУНЖА"

Карта зон с особыми условиями использования территорий.
Карта объектов культурного наследия населённого пункта г. Сунжа
М 1:5000

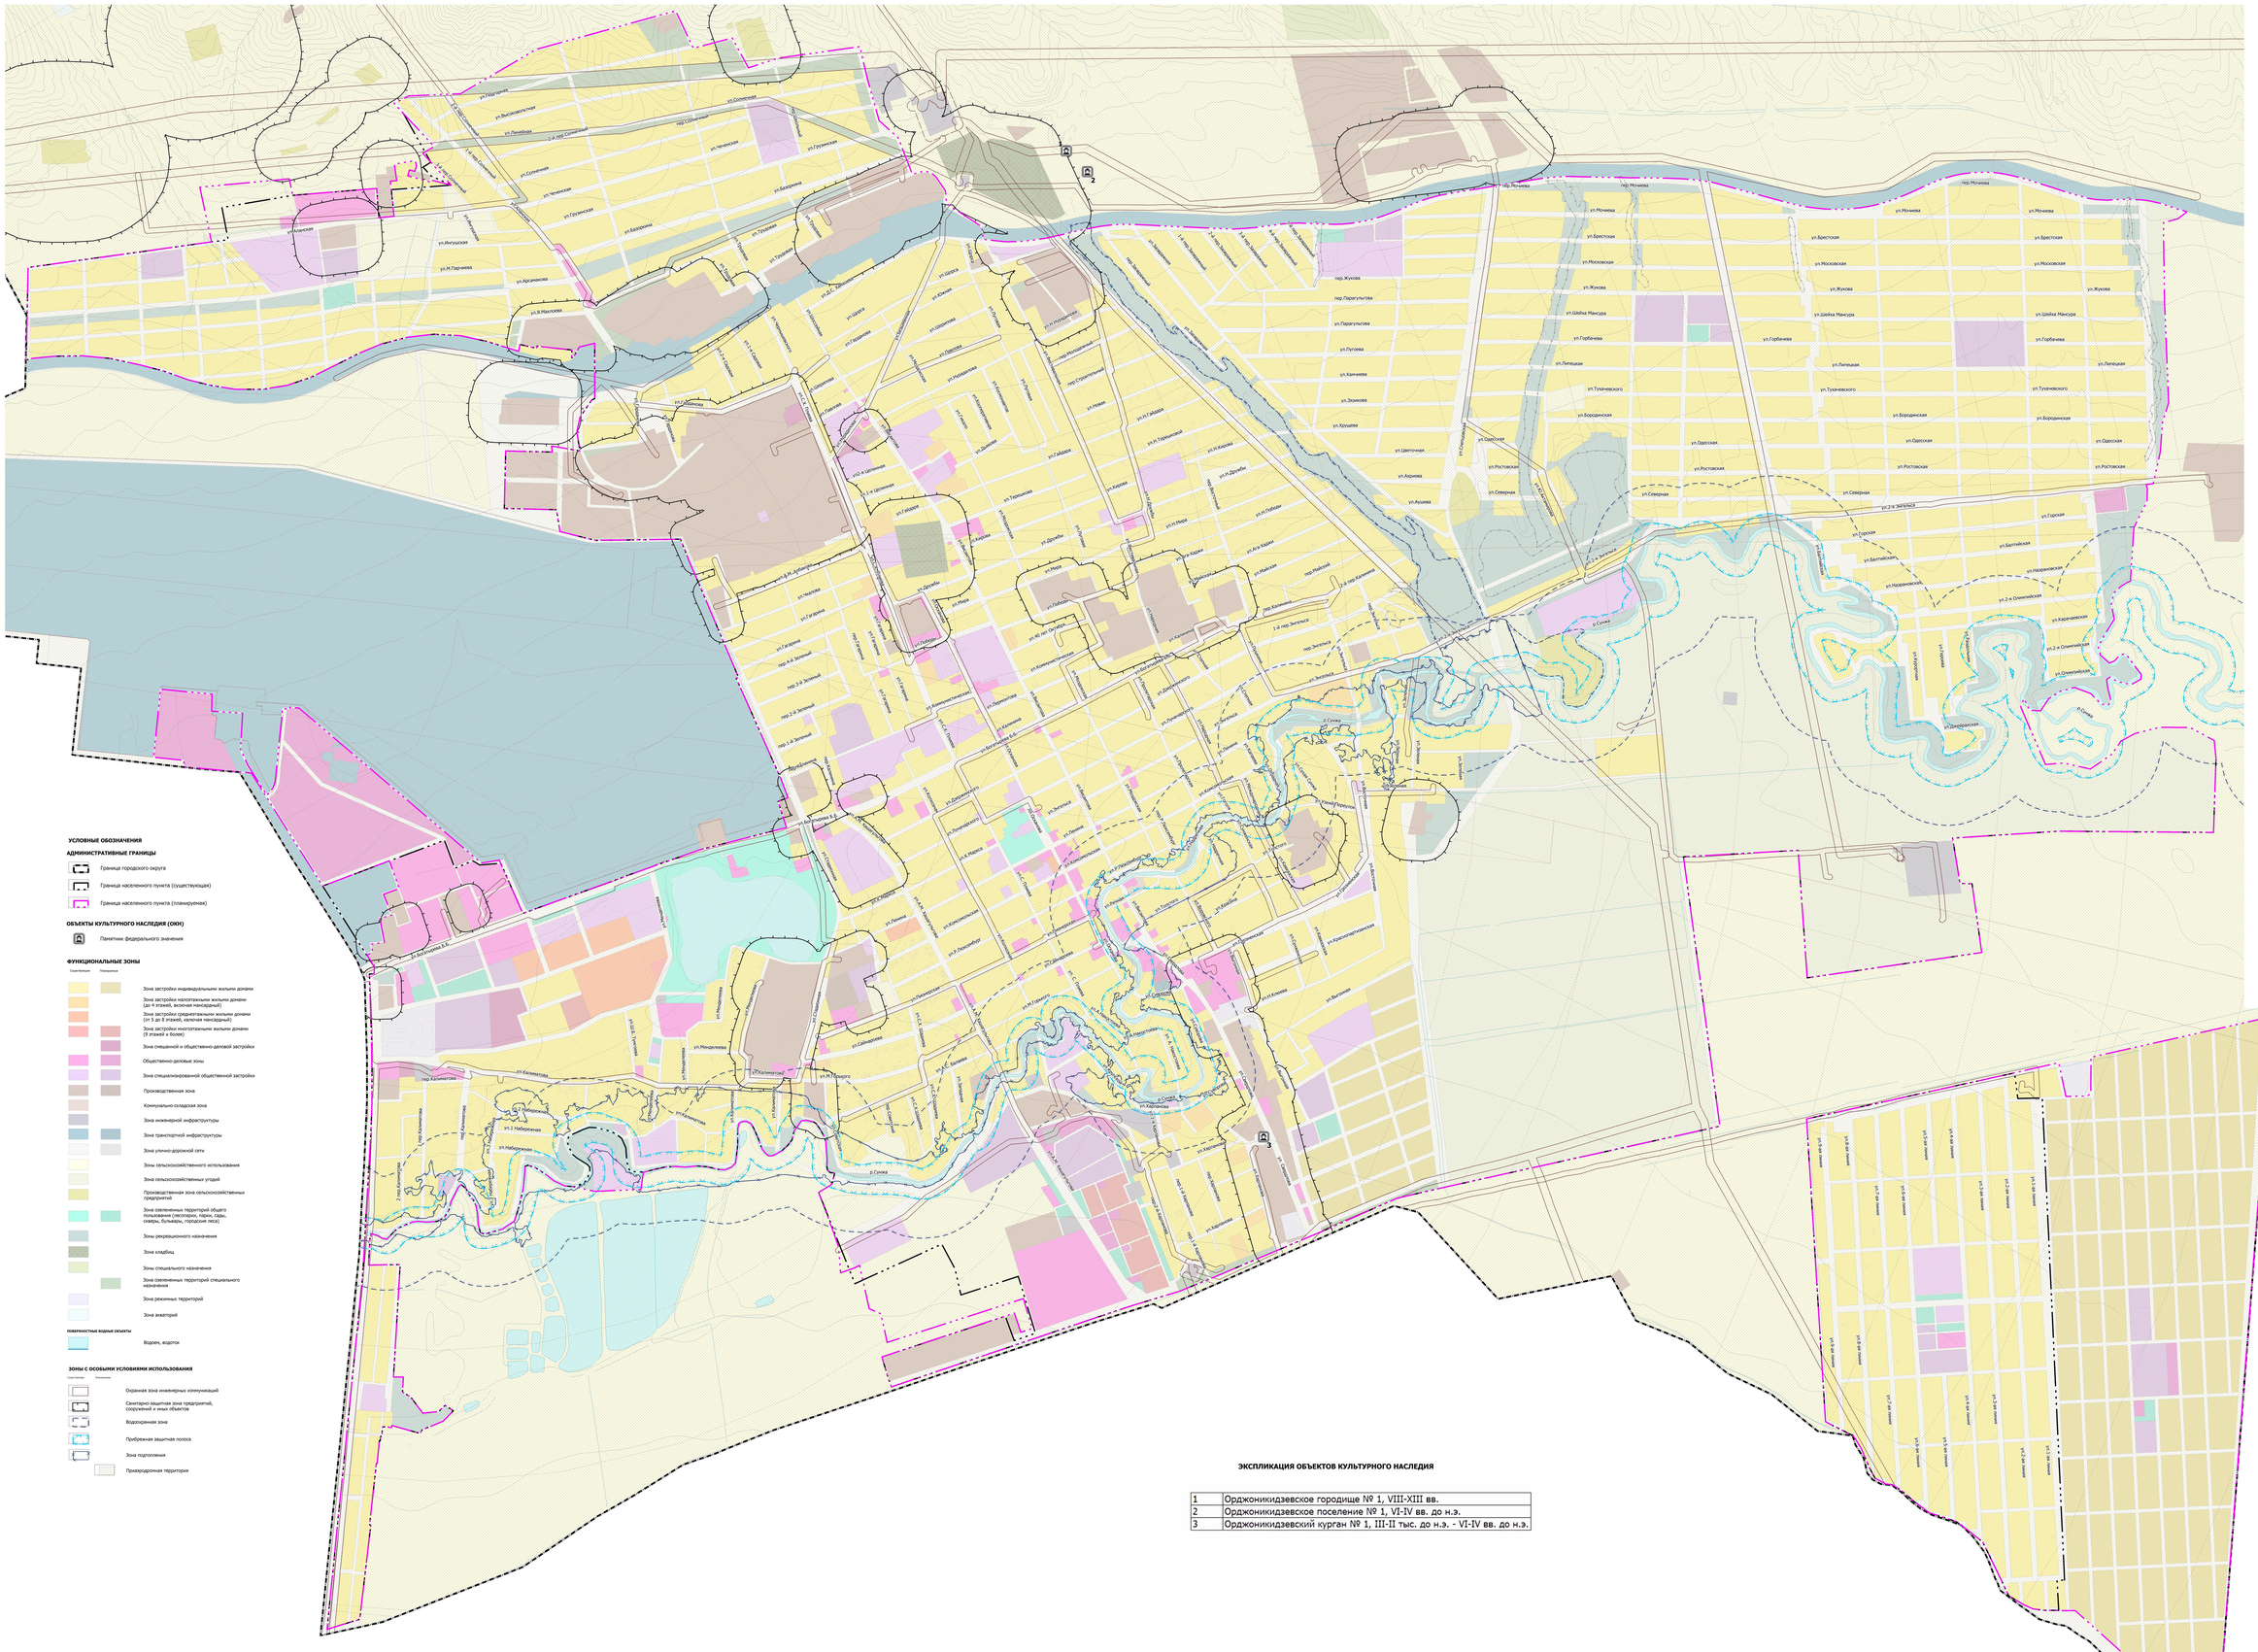

УСЛОВНЫЕ ОБОЗНАЧЕНИЯ

АДМИНИСТРАТИВНЫЕ ГРАНИЦЫ

- Граница городского округа
- Граница населенного пункта (существующая)
- Граница населенного пункта (планируемая)

ОБЪЕКТЫ КУЛЬТУРНОГО НАСЛЕДИЯ (ОКН)

- Памятник федерального значения

ФУНКЦИОНАЛЬНЫЕ ЗОНЫ

Существующие / Планируемые

- Зона застройки индивидуальными жилыми домами
- Зона застройки малоэтажными жилыми домами (до 4 этажей, включая мансардный)
- Зона застройки среднеэтажными жилыми домами (от 5 до 8 этажей, включая мансардный)
- Зона застройки многоэтажными жилыми домами (9 этажей и более)
- Зона смешанной и общественно-деловой застройки
- Общественно-деловые зоны
- Зона специализированной общественной застройки
- Производственная зона
- Коммунально-складская зона
- Зона инженерной инфраструктуры
- Зона транспортной инфраструктуры
- Зона улично-дорожной сети
- Зоны сельскохозяйственного использования
- Зона сельскохозяйственных угодий
- Производственная зона сельскохозяйственных предприятий
- Зона озелененных территорий общего пользования (скверы, парки, сады, скверы, бульвары, городские леса)
- Зоны рекреационного назначения
- Зона кладбищ
- Зоны специального назначения
- Зона озелененных территорий специального назначения
- Зона режимных территорий
- Зона акваторий

ПОВЕРХНОСТНЫЕ ВОДНЫЕ ОБЪЕКТЫ

- Водоем, водоток

ЗОНЫ С ОСОБЫМИ УСЛОВИЯМИ ИСПОЛЬЗОВАНИЯ

Существующие / Планируемые

- Охранная зона инженерных коммуникаций
- Санитарно-защитная зона предприятий, сооружений и иных объектов
- Водоохранная зона
- Прибрежная защитная полоса
- Зона подтопления
- Приводораздельная территория

ЭКСПЛИКАЦИЯ ОБЪЕКТОВ КУЛЬТУРНОГО НАСЛЕДИЯ

1	Орджоникидзевское городище № 1, VIII-XIII вв.
2	Орджоникидзевское поселение № 1, VI-IV вв. до н.э.
3	Орджоникидзевский курган № 1, III-II тыс. до н.э. - VI-IV вв. до н.э.

			Администрация муниципального образования "Городской округ город Сунжа"		
			Внесение изменений в генеральный план МО "Городской округ город Сунжа"		
Генеральный директор		Гайтов М.Б.-М.	Городской округ город Сунжа	Стадия: ГП	Лист: 6	Листов:
			Карта зон с особыми условиями использования территорий. Карта объектов культурного наследия населенного пункта г. Сунжа М 1:5000	ООО "КАДАСТР ПРОЕКТ"	