ВНЕСЕНИЕ ИЗМЕНЕНИЙ В ГЕНЕРАЛЬНЫЙ ПЛАН МО "ГОРОДСКОЙ ОКРУГ ГОРОД СУНЖА"

Карта территорий, подверженных риску возникновения ЧС природного и техногенного характера городского округа
М 1:25000

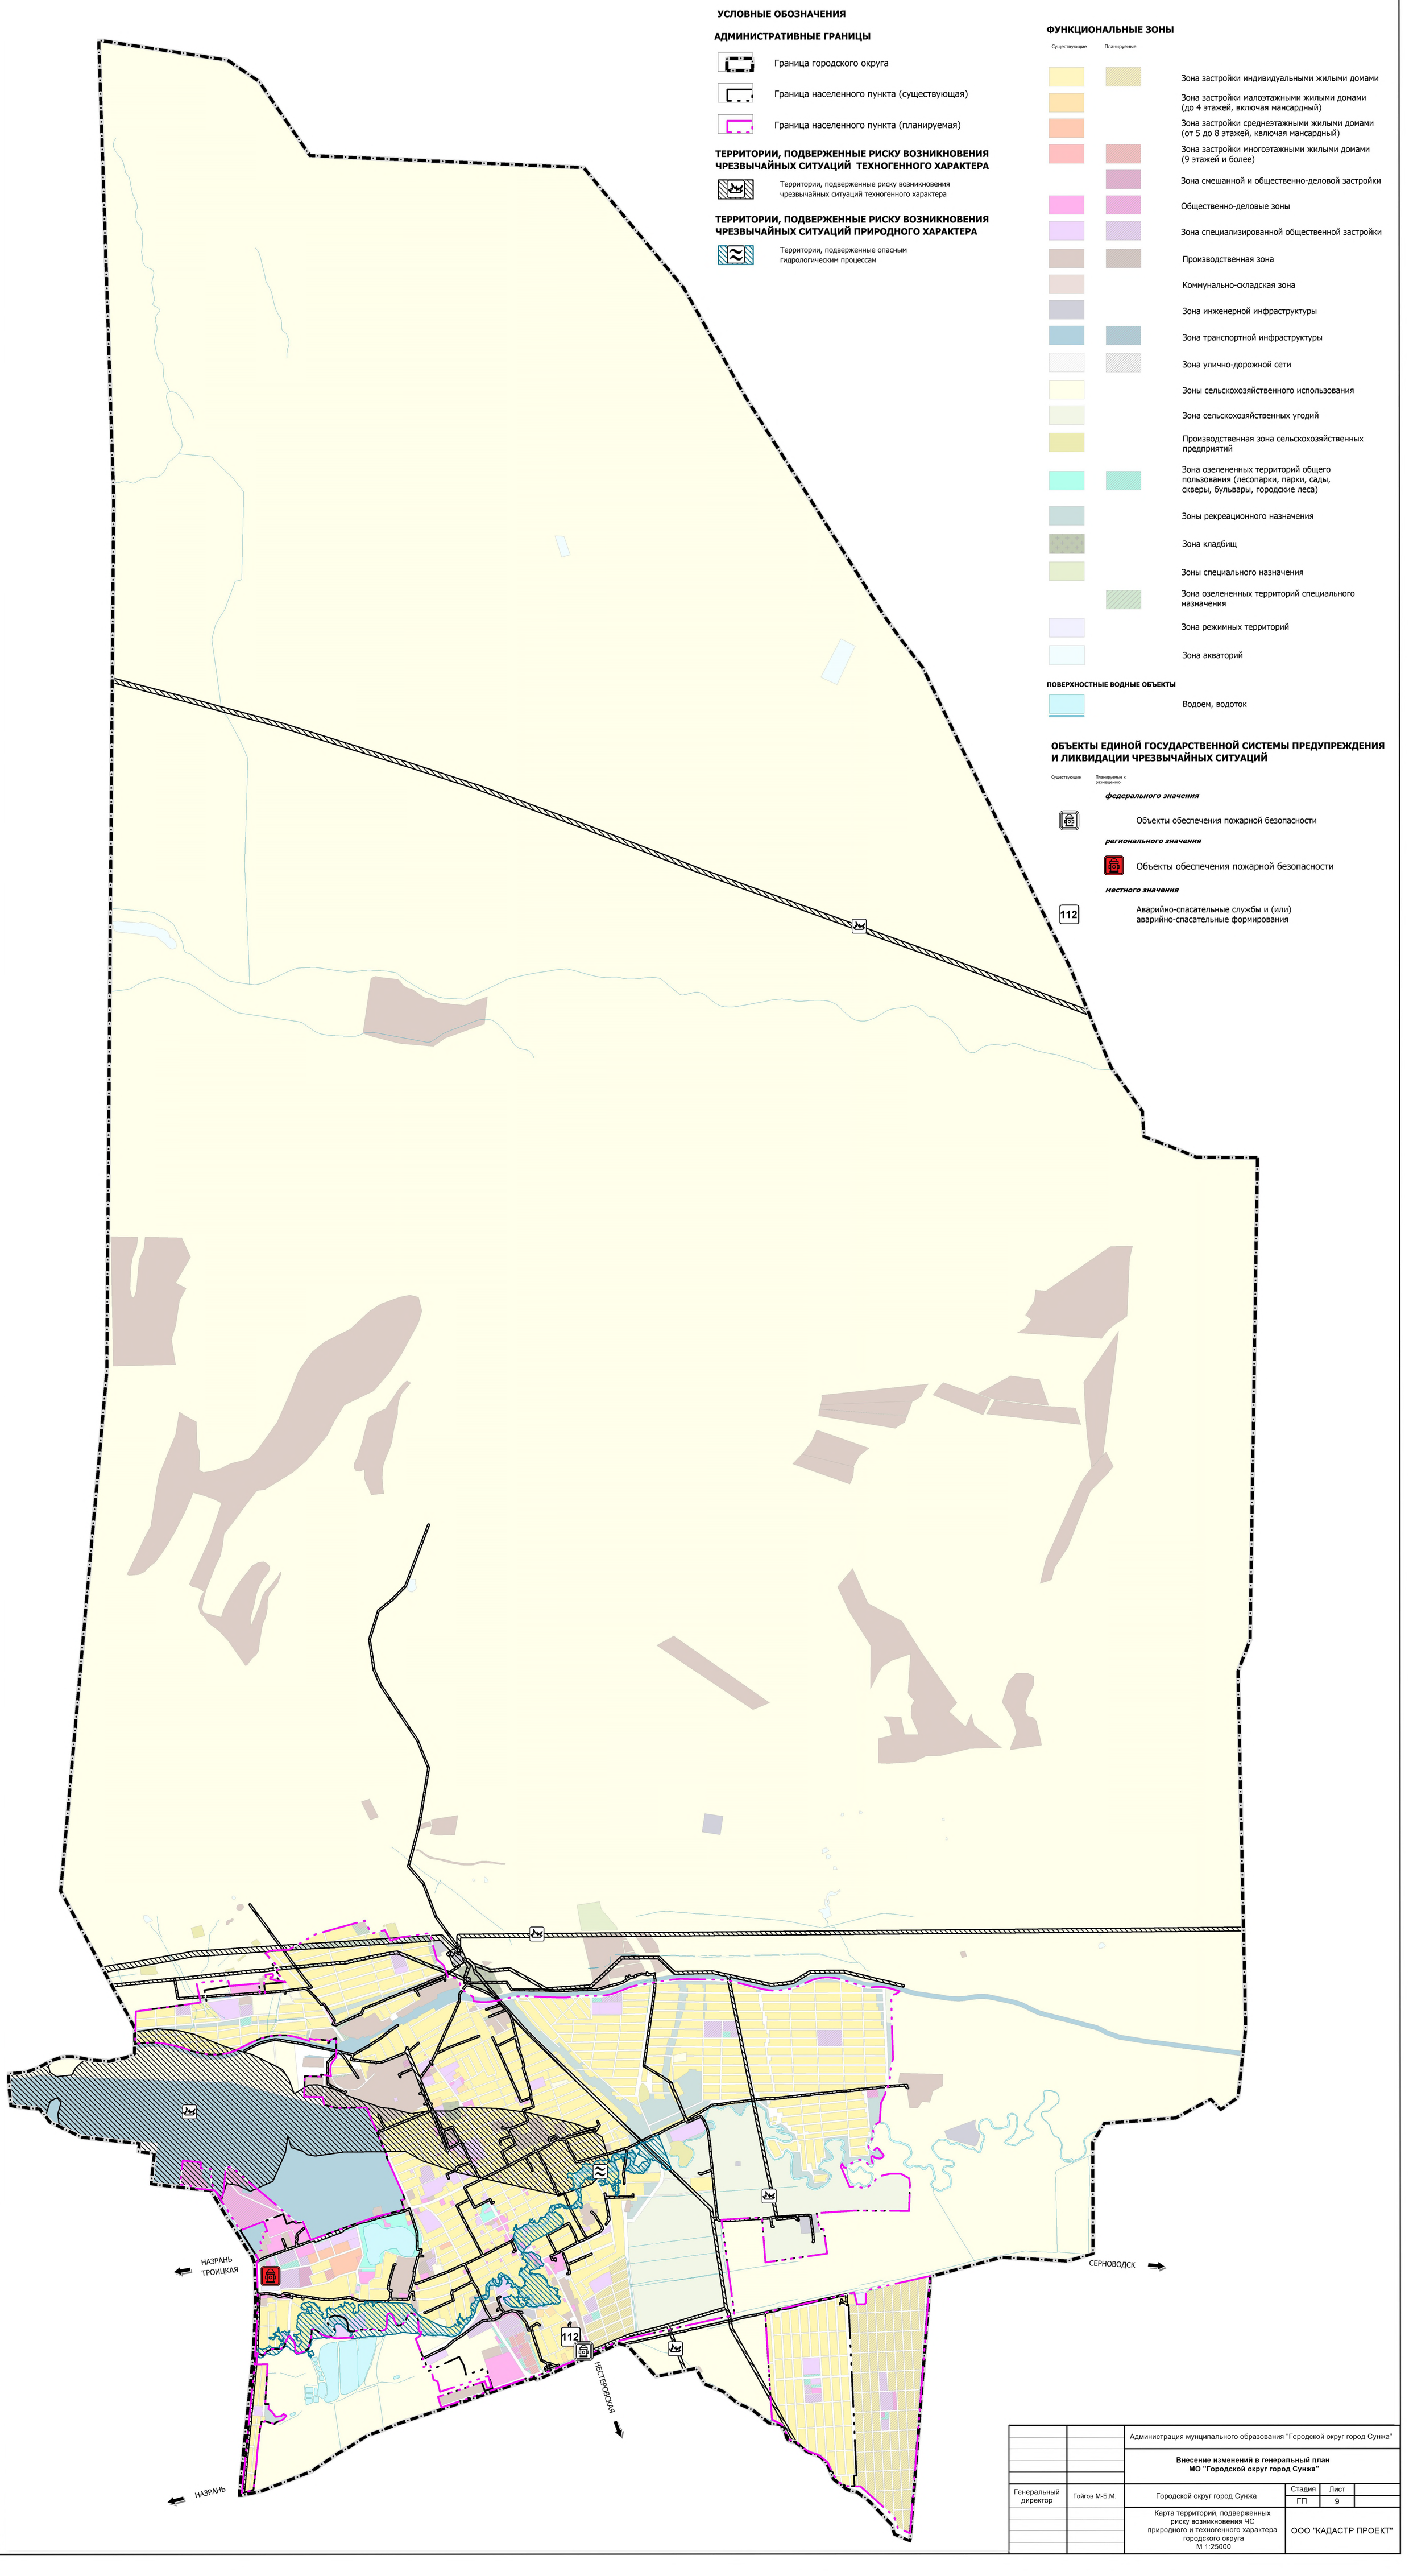

		Администрация муниципального образования "Городской округ город Сунжа"			
		Внесение изменений в генеральный план МО "Городской округ город Сунжа"			
			Стадия	Лист	
Генеральный директор	Гойгов М-Б.М.	Городской округ город Сунжа	ГП	9	
		Карта территорий, подверженных риску возникновения ЧС природного и техногенного характера городского округа М 1:25000	ООО "КАДАСТР ПРОЕКТ"		