


Утверждено постановлением
Администрации
МО "Городской округ город Сунжа"
№608/1 от 08.09.2017г.

*Схема размещения рекламных конструкций на территории
МО "Городской округ город Сунжа"*

г. Сунжа 2017г.

Схема размещения рекламных конструкций на территории МО "Городской округ город Сунжа"

Условные обозначения:

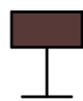


- Существующая рекламная конструкция




- Планируемая рекламная конструкция



- Здание

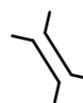

Образец рекламной конструкции:

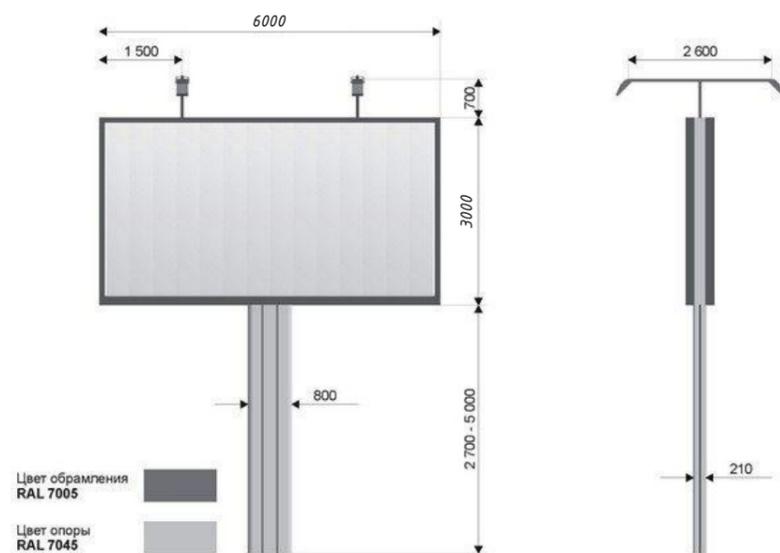


				Администрация г. Сунжа			
		Подпись	Дата		Стадия	Лист	Листов
Проверил	Цичоев Т.М.			Схема размещения рекламных конструкций на территории МО "городской округ город Сунжа"	П	1	5
Разраб.	Гадиев И.А.						

Схема размещения рекламных конструкций на территории МО "Городской округ город Сунжа"

Условные обозначения:

-  - Существующая рекламная конструкция
-  - Планируемая рекламная конструкция
-  - Здание
- 

Образец рекламной конструкции:

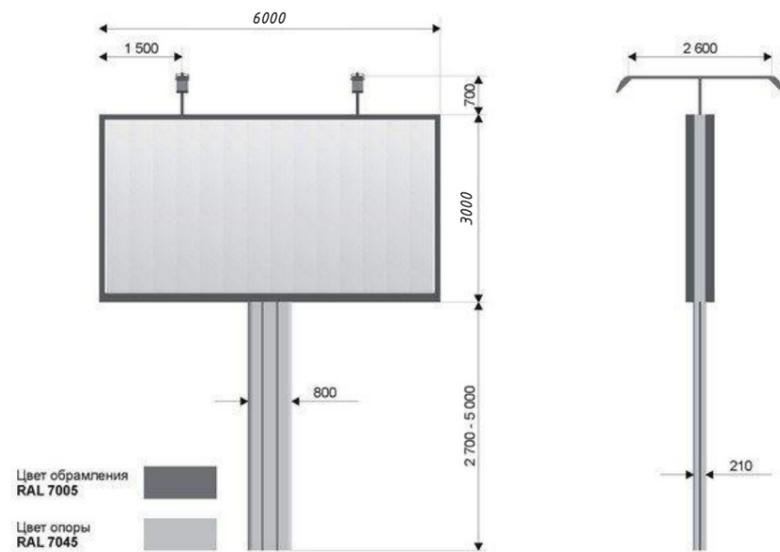


				Администрация г. Сунжа			
		Подпись	Дата		Стадия	Лист	Листов
Проверил	Цичоев Т.М.			Схема размещения рекламных конструкций на территории МО "городской округ город Сунжа"	П	2	5
Разраб.	Гадиев И.А.						

Схема размещения рекламных конструкций на территории МО "Городской округ город Сунжа"

Условные обозначения:

-  - Существующая рекламная конструкция
-  - Планируемая рекламная конструкция
-  - Здание
- 

Образец рекламной конструкции:

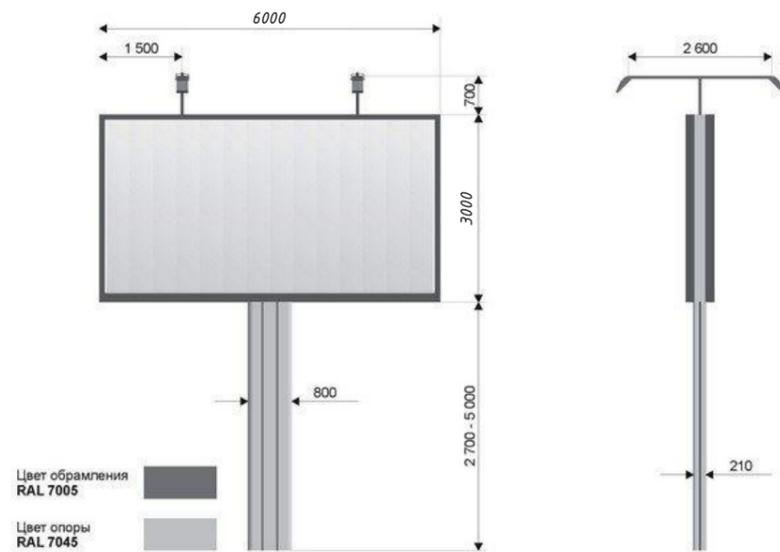



				Администрация г. Сунжа			
		Подпись	Дата	Схема размещения рекламных конструкций на территории МО "городской округ город Сунжа"	Стадия	Лист	Листов
Проверил	Цичоев Т.М.				П	3	5
Разраб.	Гадиев И.А.						

Схема размещения рекламных конструкций на территории МО "Городской округ город Сунжа"

Условные обозначения:

-  - Существующая рекламная конструкция
-  - Планируемая рекламная конструкция
-  - Здание
- 

Образец рекламной конструкции:

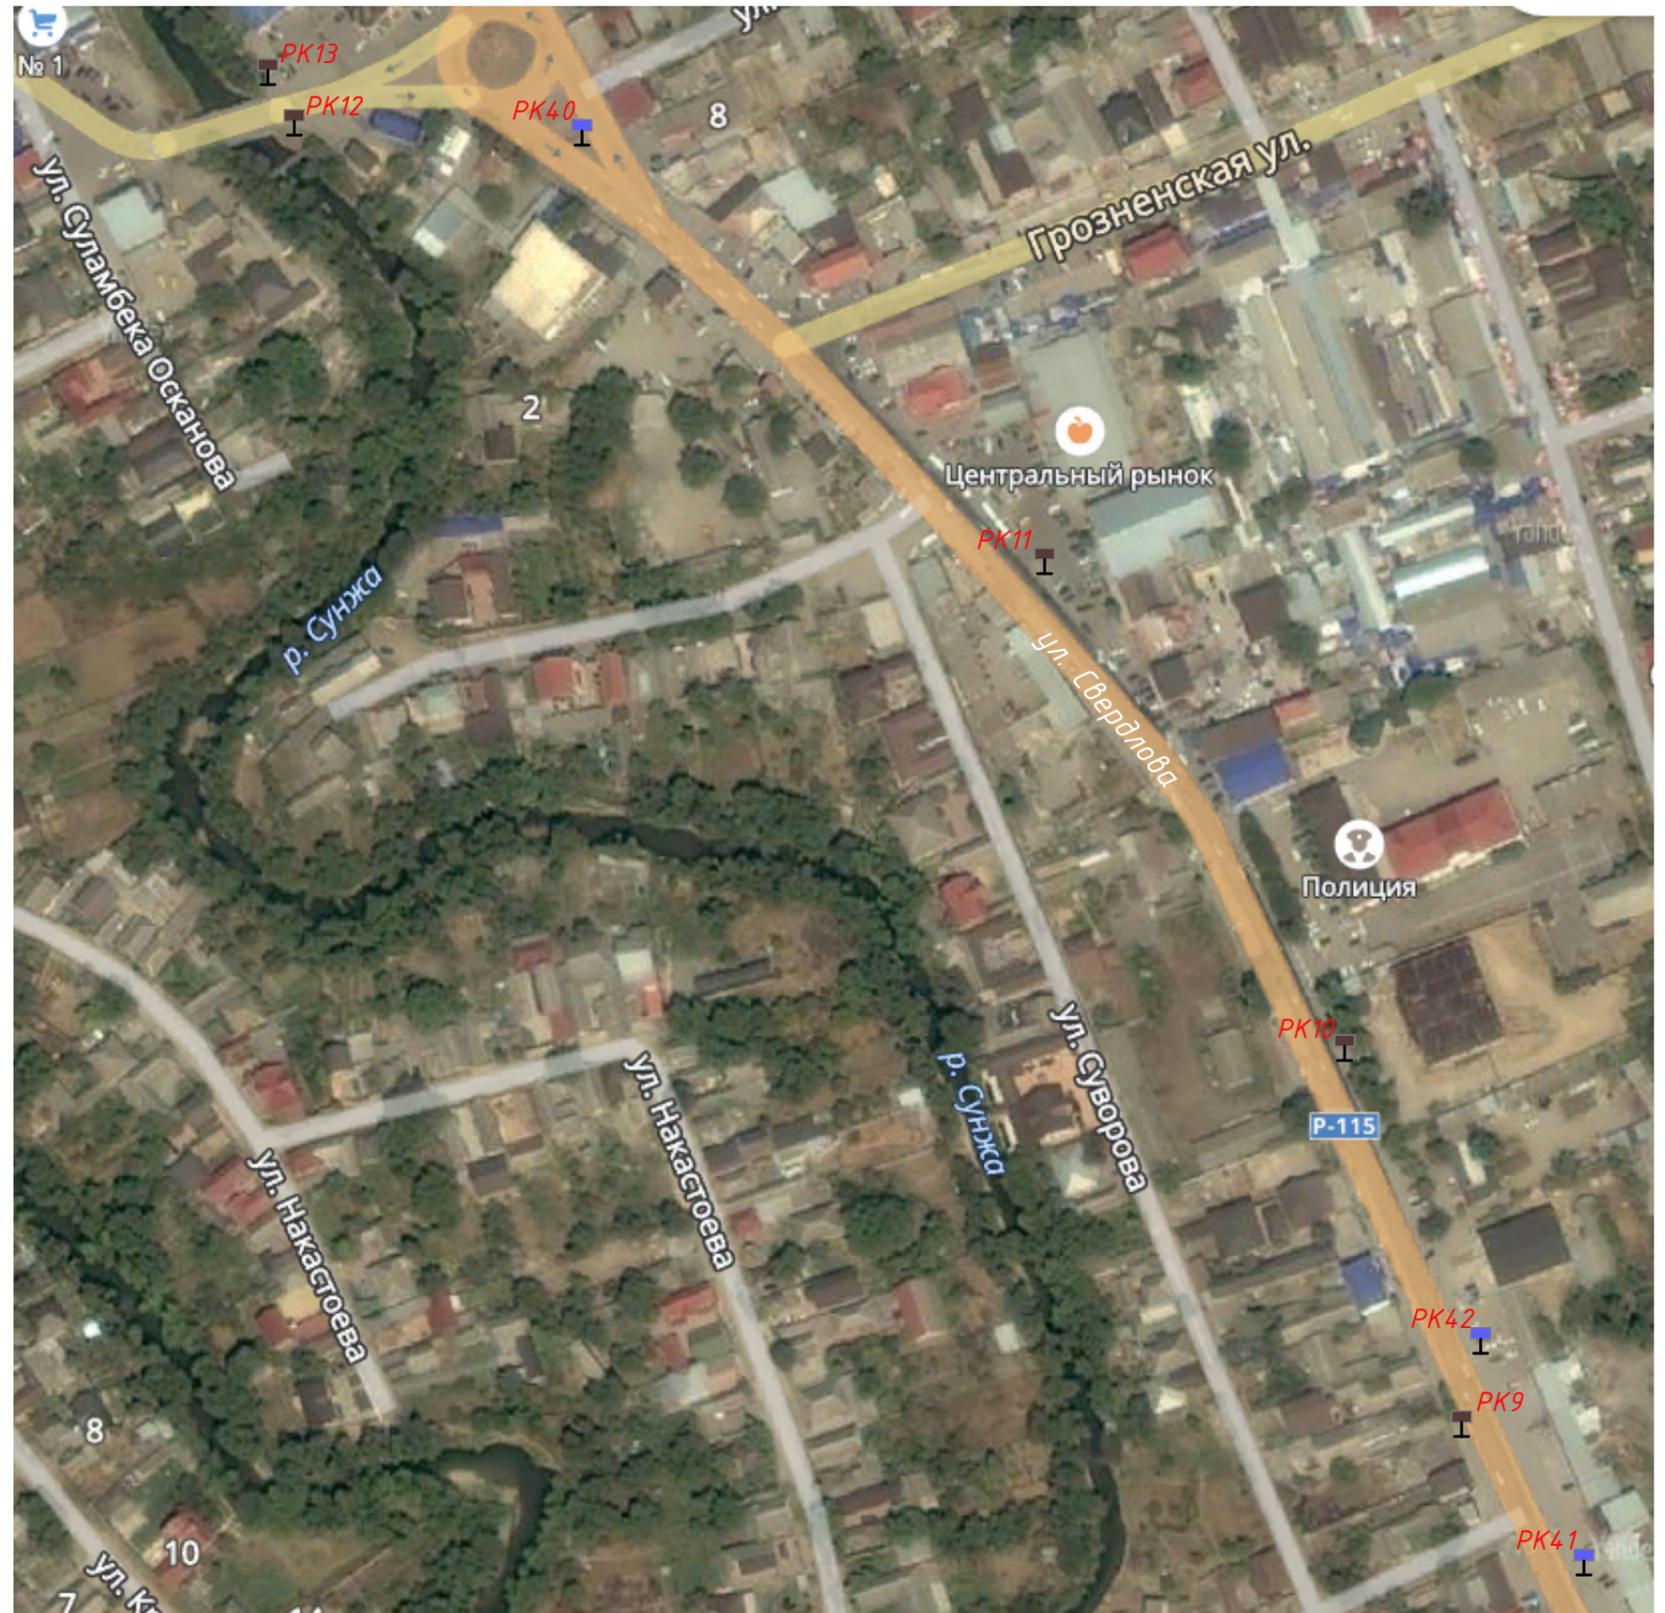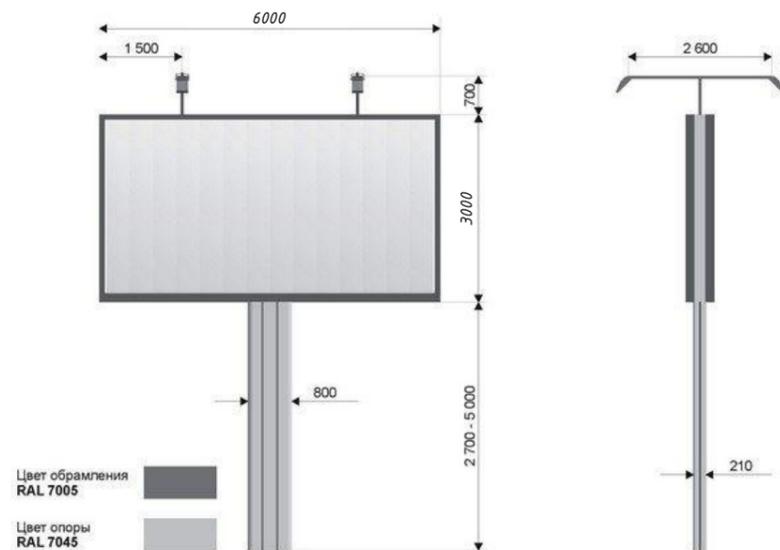

Администрация г. Сунжа



		Подпись	Дата				
Проверил	Цичоев Т.М.			Схема размещения рекламных конструкций на территории МО "Городской округ город Сунжа"	Стадия	Лист	Листов
Разраб.	Гадиев И.А.				П	4	5

Схема размещения рекламных конструкций на территории МО "Городской округ город Сунжа"

Условные обозначения:

-  - Существующая рекламная конструкция
-  - Планируемая рекламная конструкция
-  - Здание
- 

Образец рекламной конструкции:

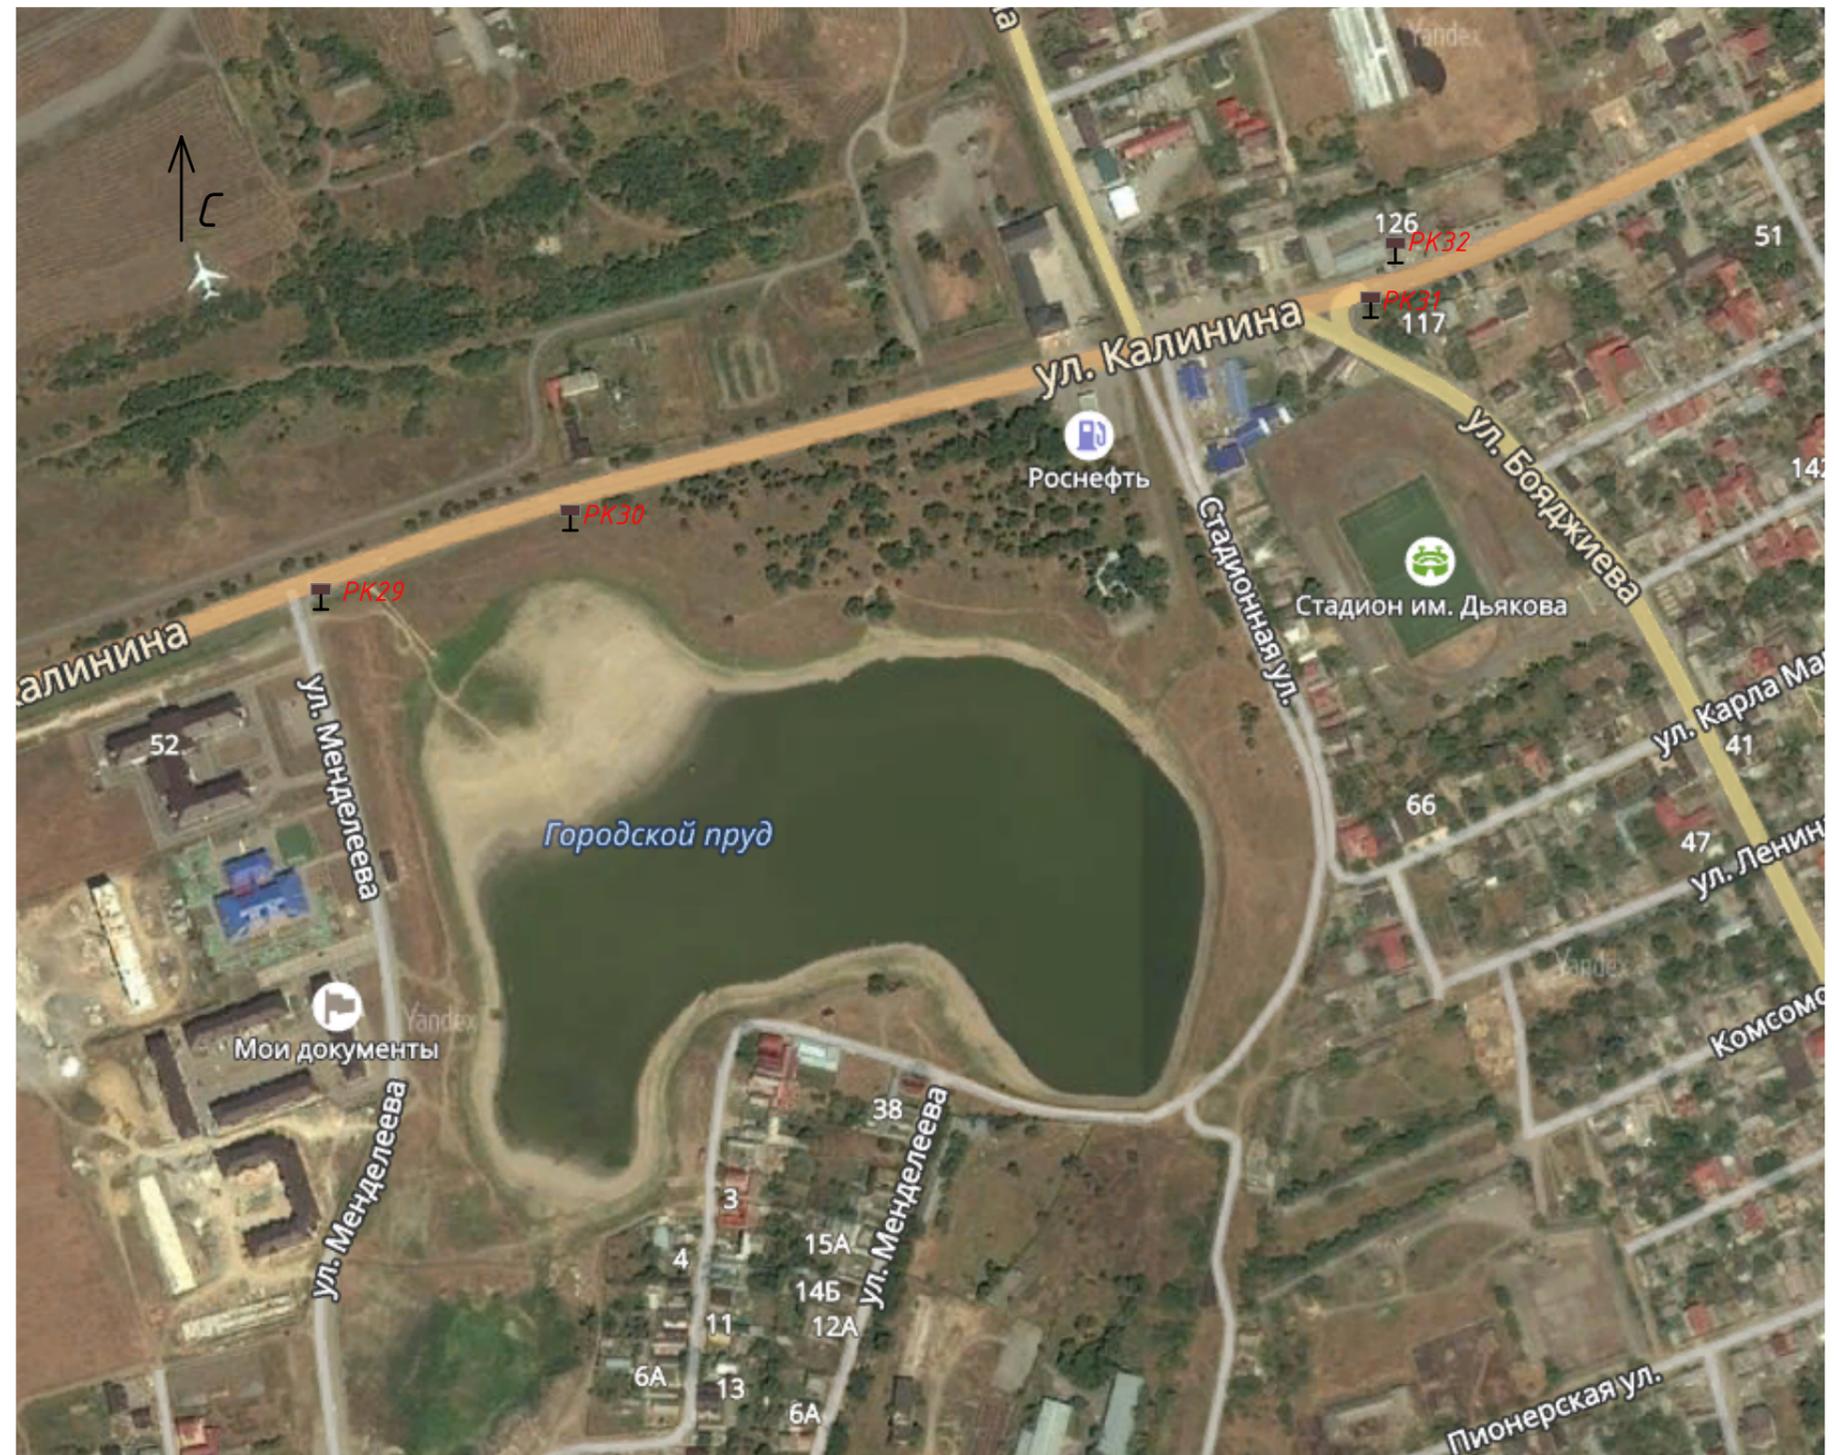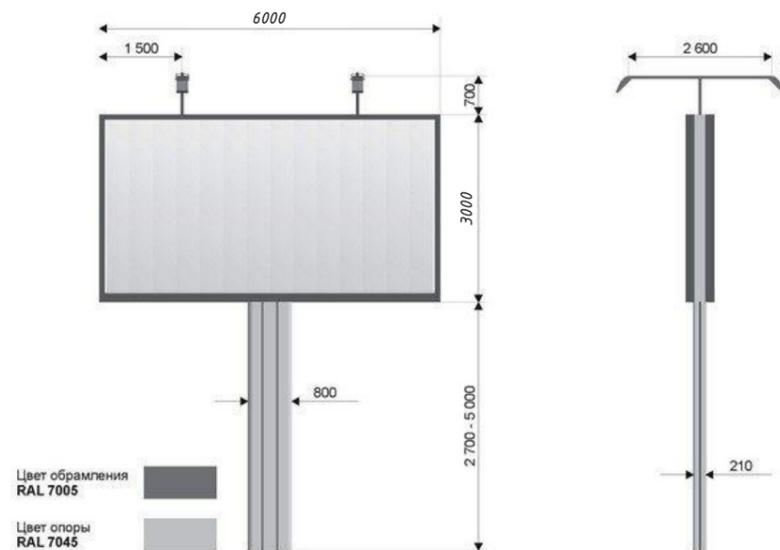

				Администрация г. Сунжа			
		Подпись	Дата		Стадия	Лист	Листов
Проверил	Цичоев Т.М.			Схема размещения рекламных конструкций на территории МО "городской округ город Сунжа"	П	5	5
Разраб.							