



Фрагмент
карты градостроительного зонирования Правил землепользования
и застройки МО "Городской округ город Сунжа"

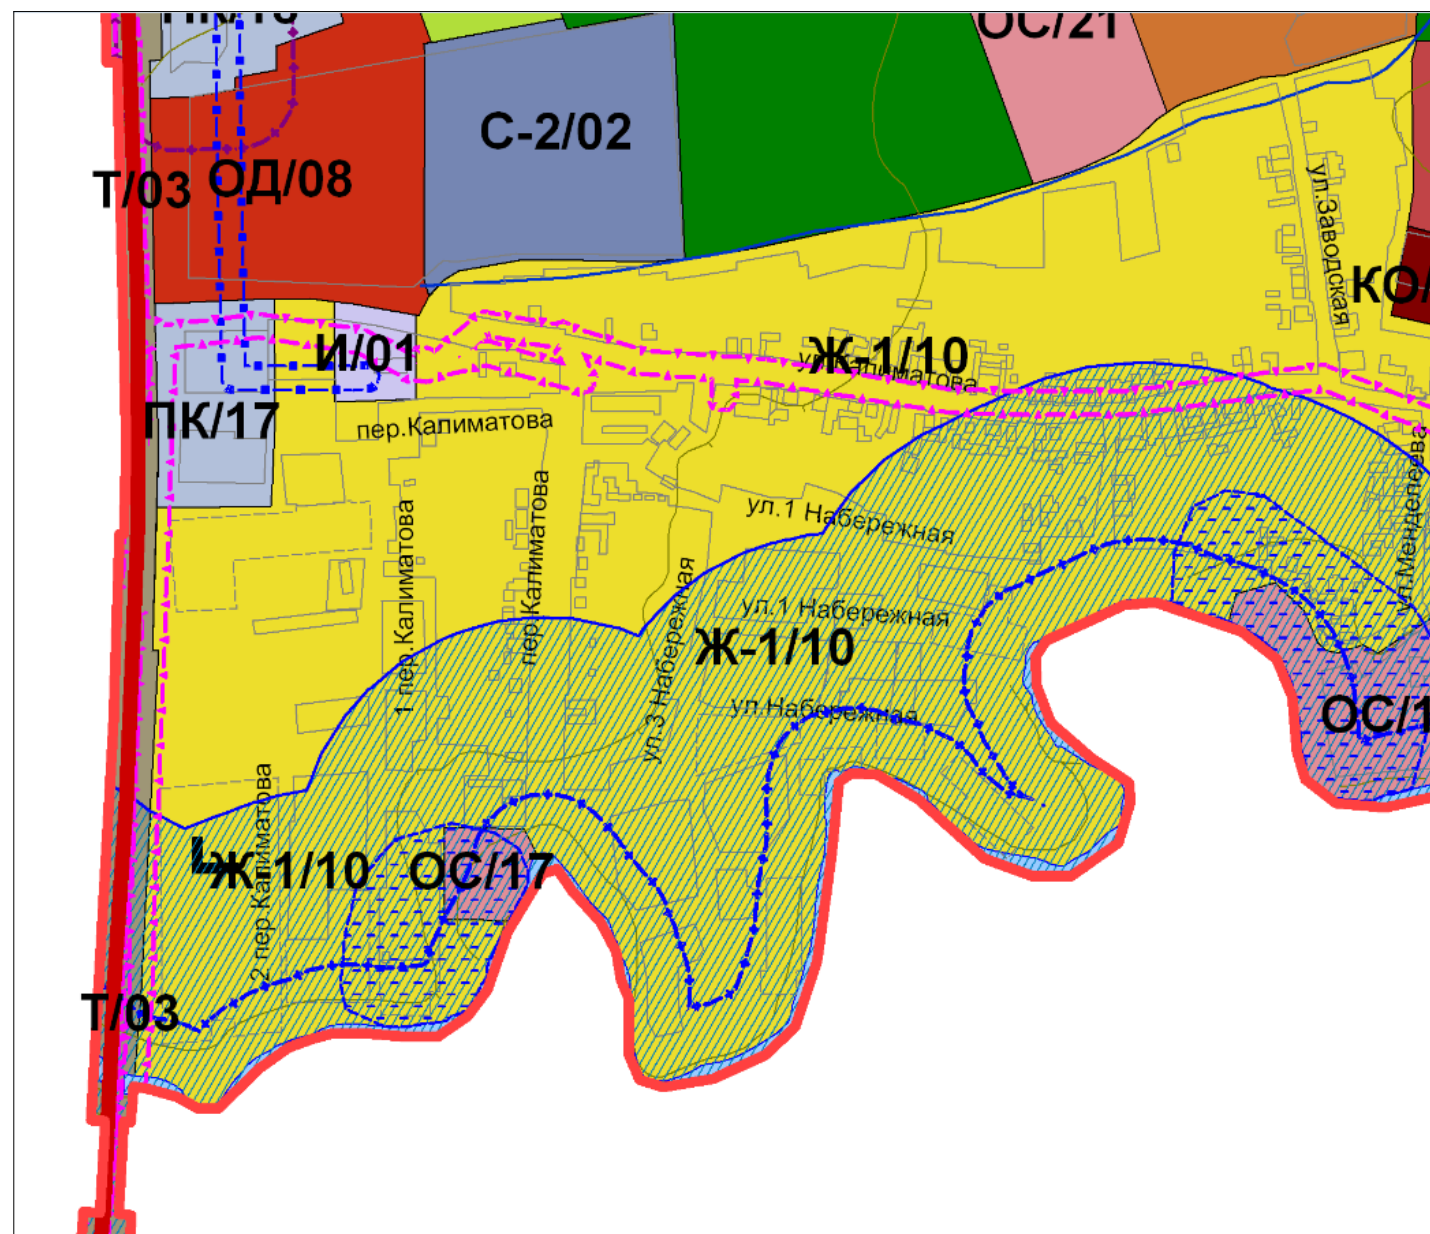

Предложение об изменении территориальной зоны ОС/17 на территориальную
зону Ж-1/10

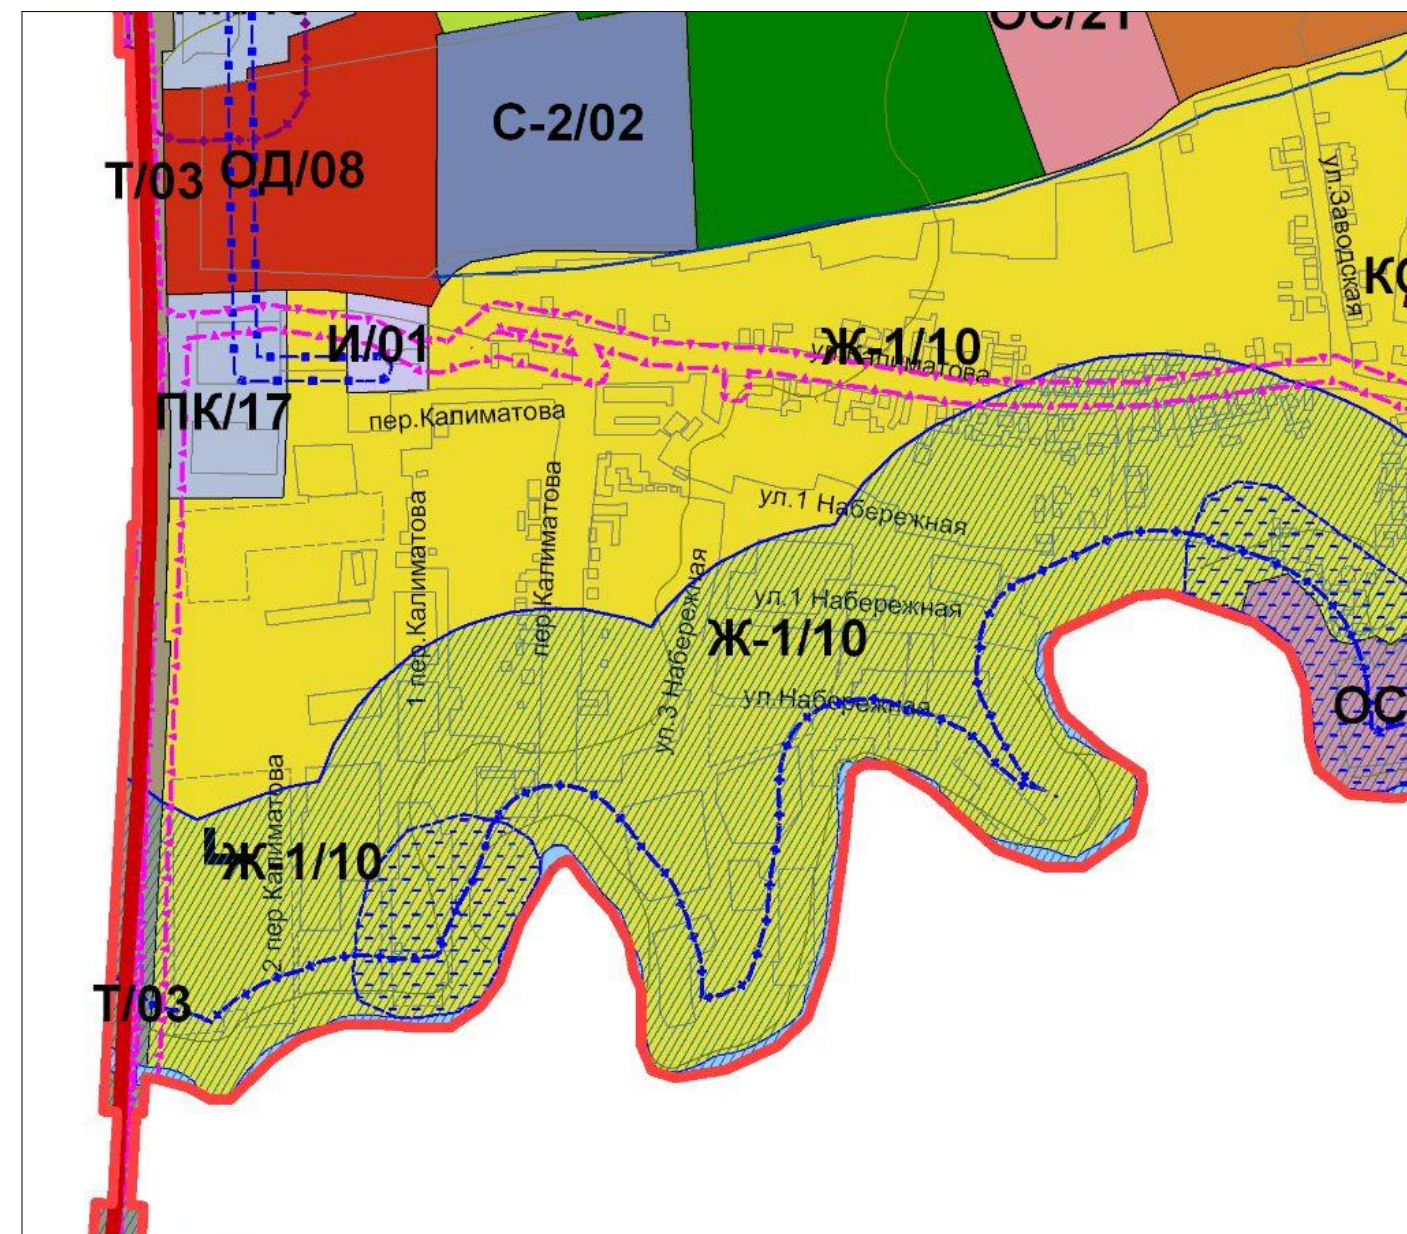

Условные обозначения:

OS/17 - зона размещения объектов социального назначения
Ж-1/10 - зона застройки индивидуальными жилыми домами