



Фрагмент
карты градостроительного зонирования Правил землепользования
и застройки МО "Городской округ город Сунжа"

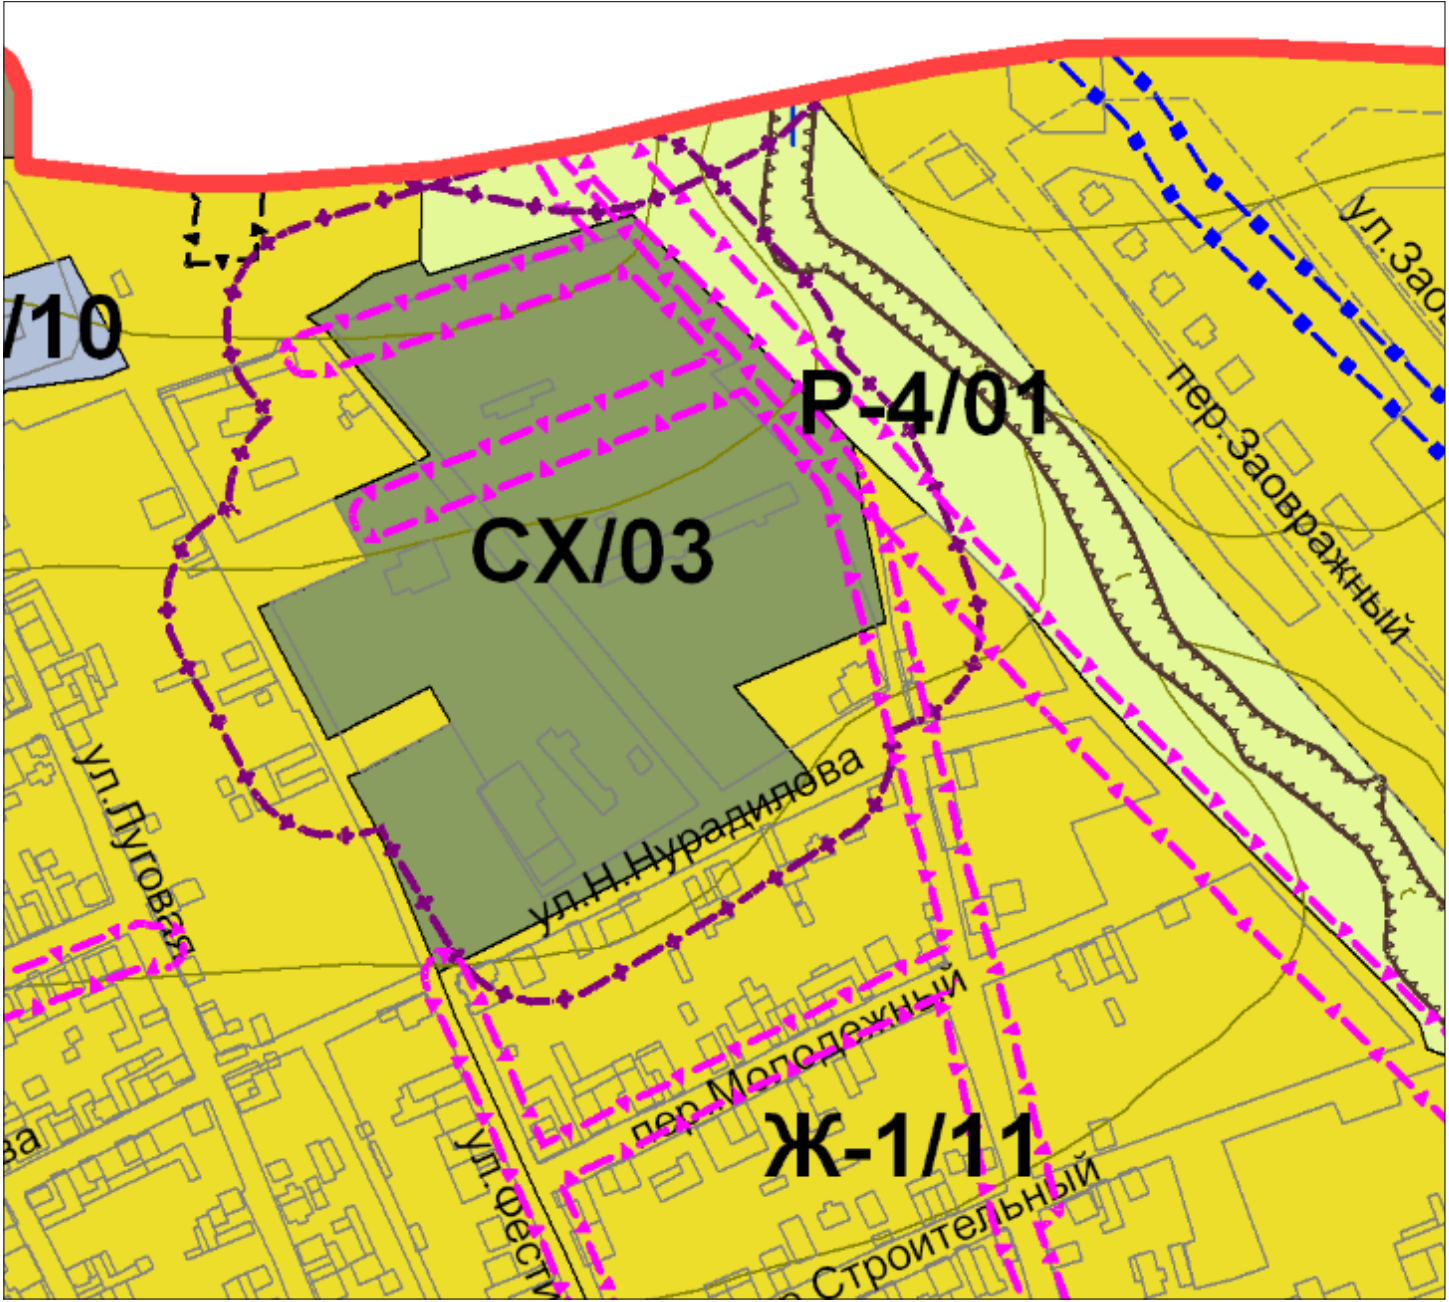

Предложение об изменении части территориальной зоны CX/03 на
территориальную зону Ж-1/11

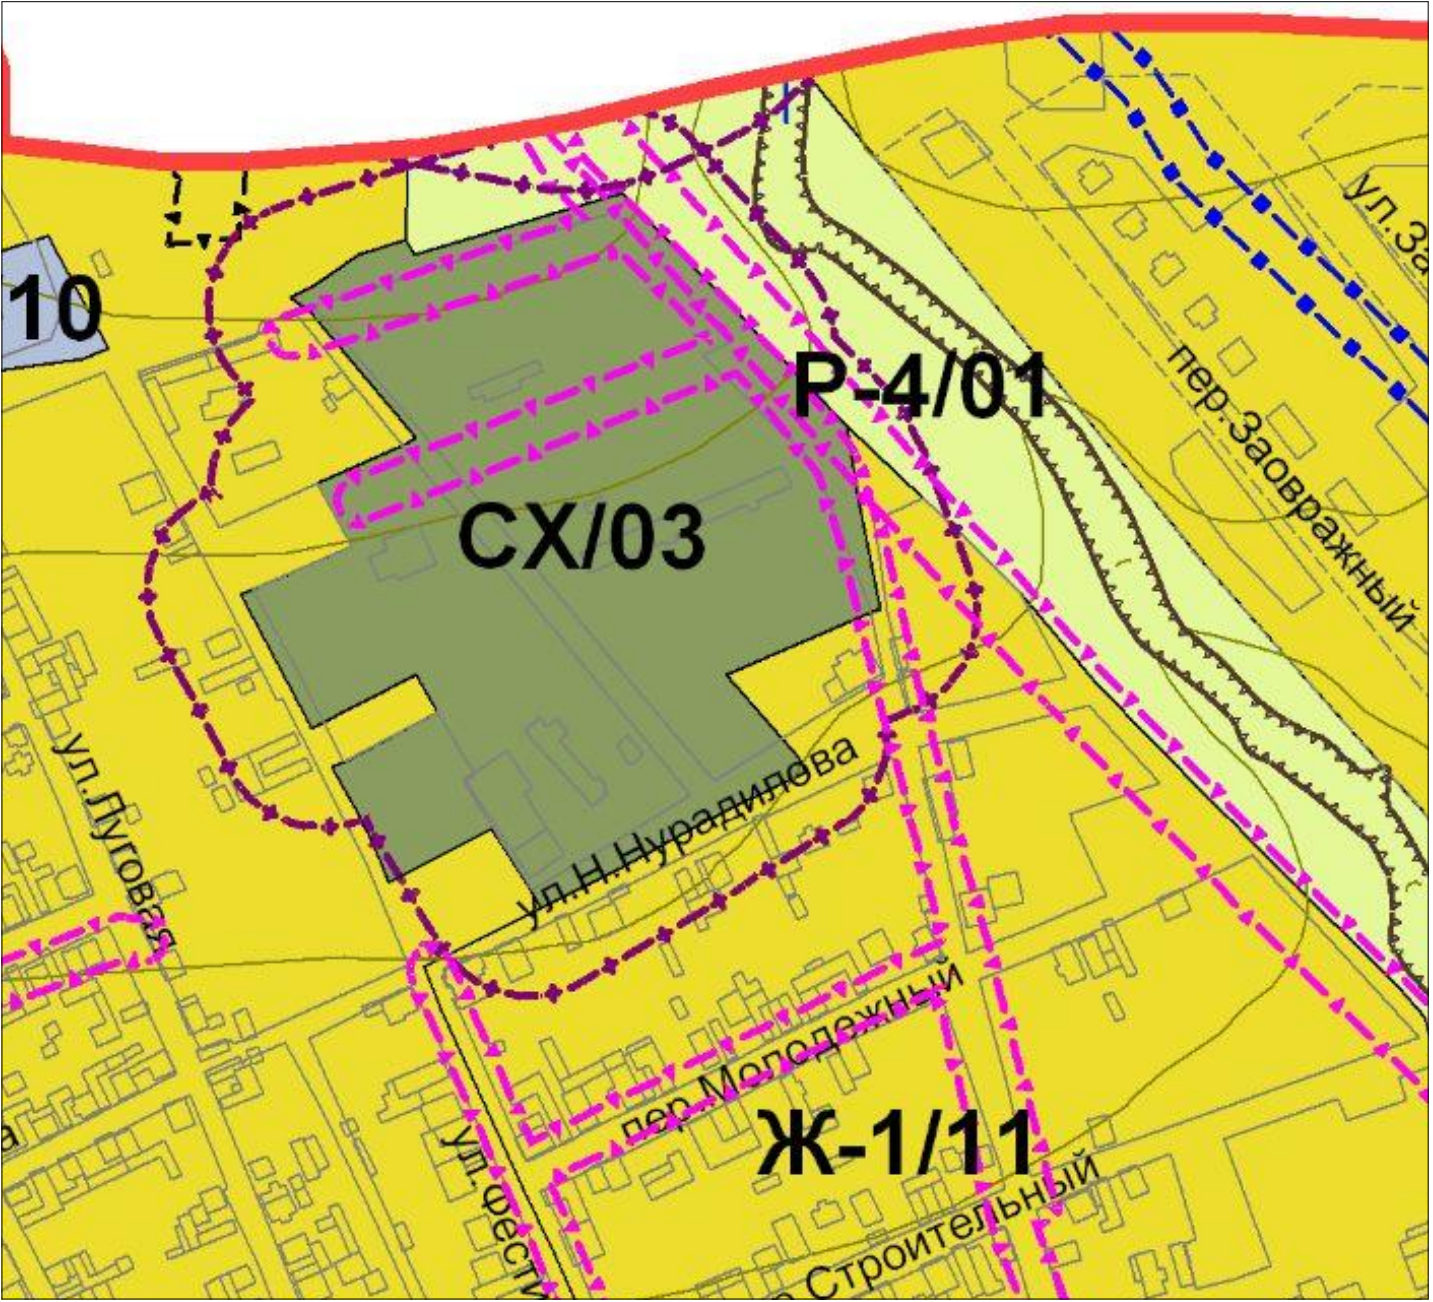

Условные обозначения:

CX/03 - зона сельскохозяйственного использования
Ж-1/11 - зона застройки индивидуальными жилыми домами