


Фрагмент
карты градостроительного зонирования Правил землепользования
и застройки МО "Городской округ город Сунжа"

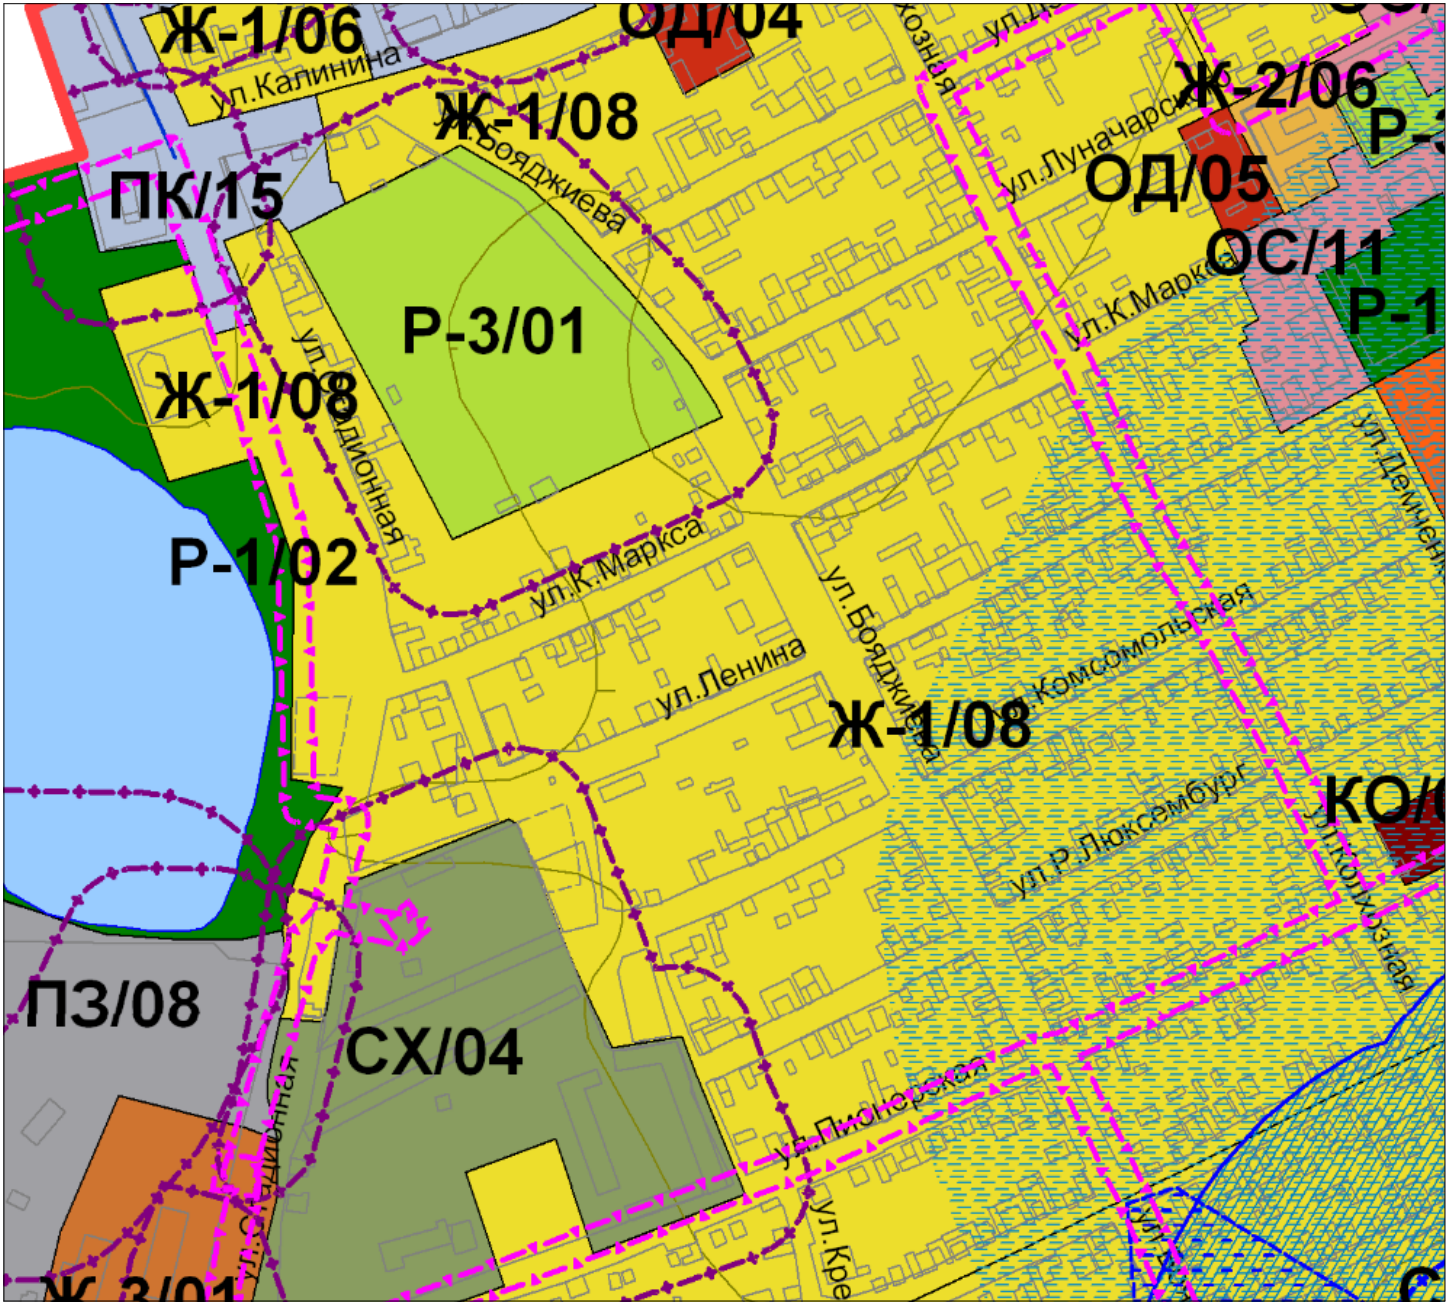

Предложение об изменении части территориальной зоны Ж-1/08 на
территориальную зону Ж-3/05



Условные обозначения:

- Ж-1/08 - зона застройки индивидуальными жилыми домами
- Ж-3/05 - зона застройки среднеэтажными жилыми домами