


ДИЗАЙН-ПРОЕКТ

Дизайн-проект благоустройства улицы Плиева (от ул. Дзержинского до ГБОУ "Специальная (коррекционная) общеобразовательная школа-интернат-детский сад г. Сунжа").

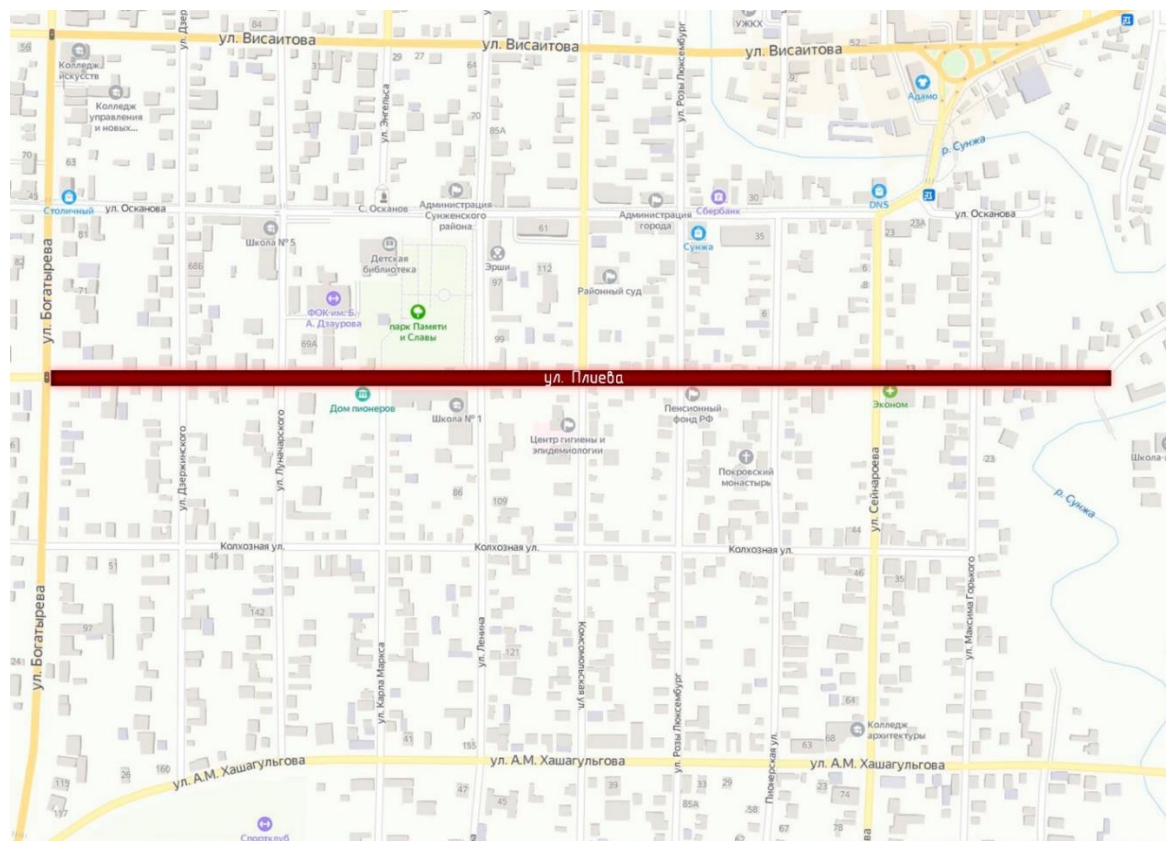


Данный проект разработан для благоустройства старого района города, центральной улицы Плиева в рамках реализации муниципальной программы «Формирование современной городской среды в «Городском округе город Сунжа» Республики Ингушетия на 2018-2024 годы».

Планируется работа по асфальтированию, установка освещения и озеленение.


ФОТОФИКСАЦИЯ СУЩЕСТВУЮЩЕЙ СИТУАЦИИ



СИТУАЦИОННЫЙ ПЛАН

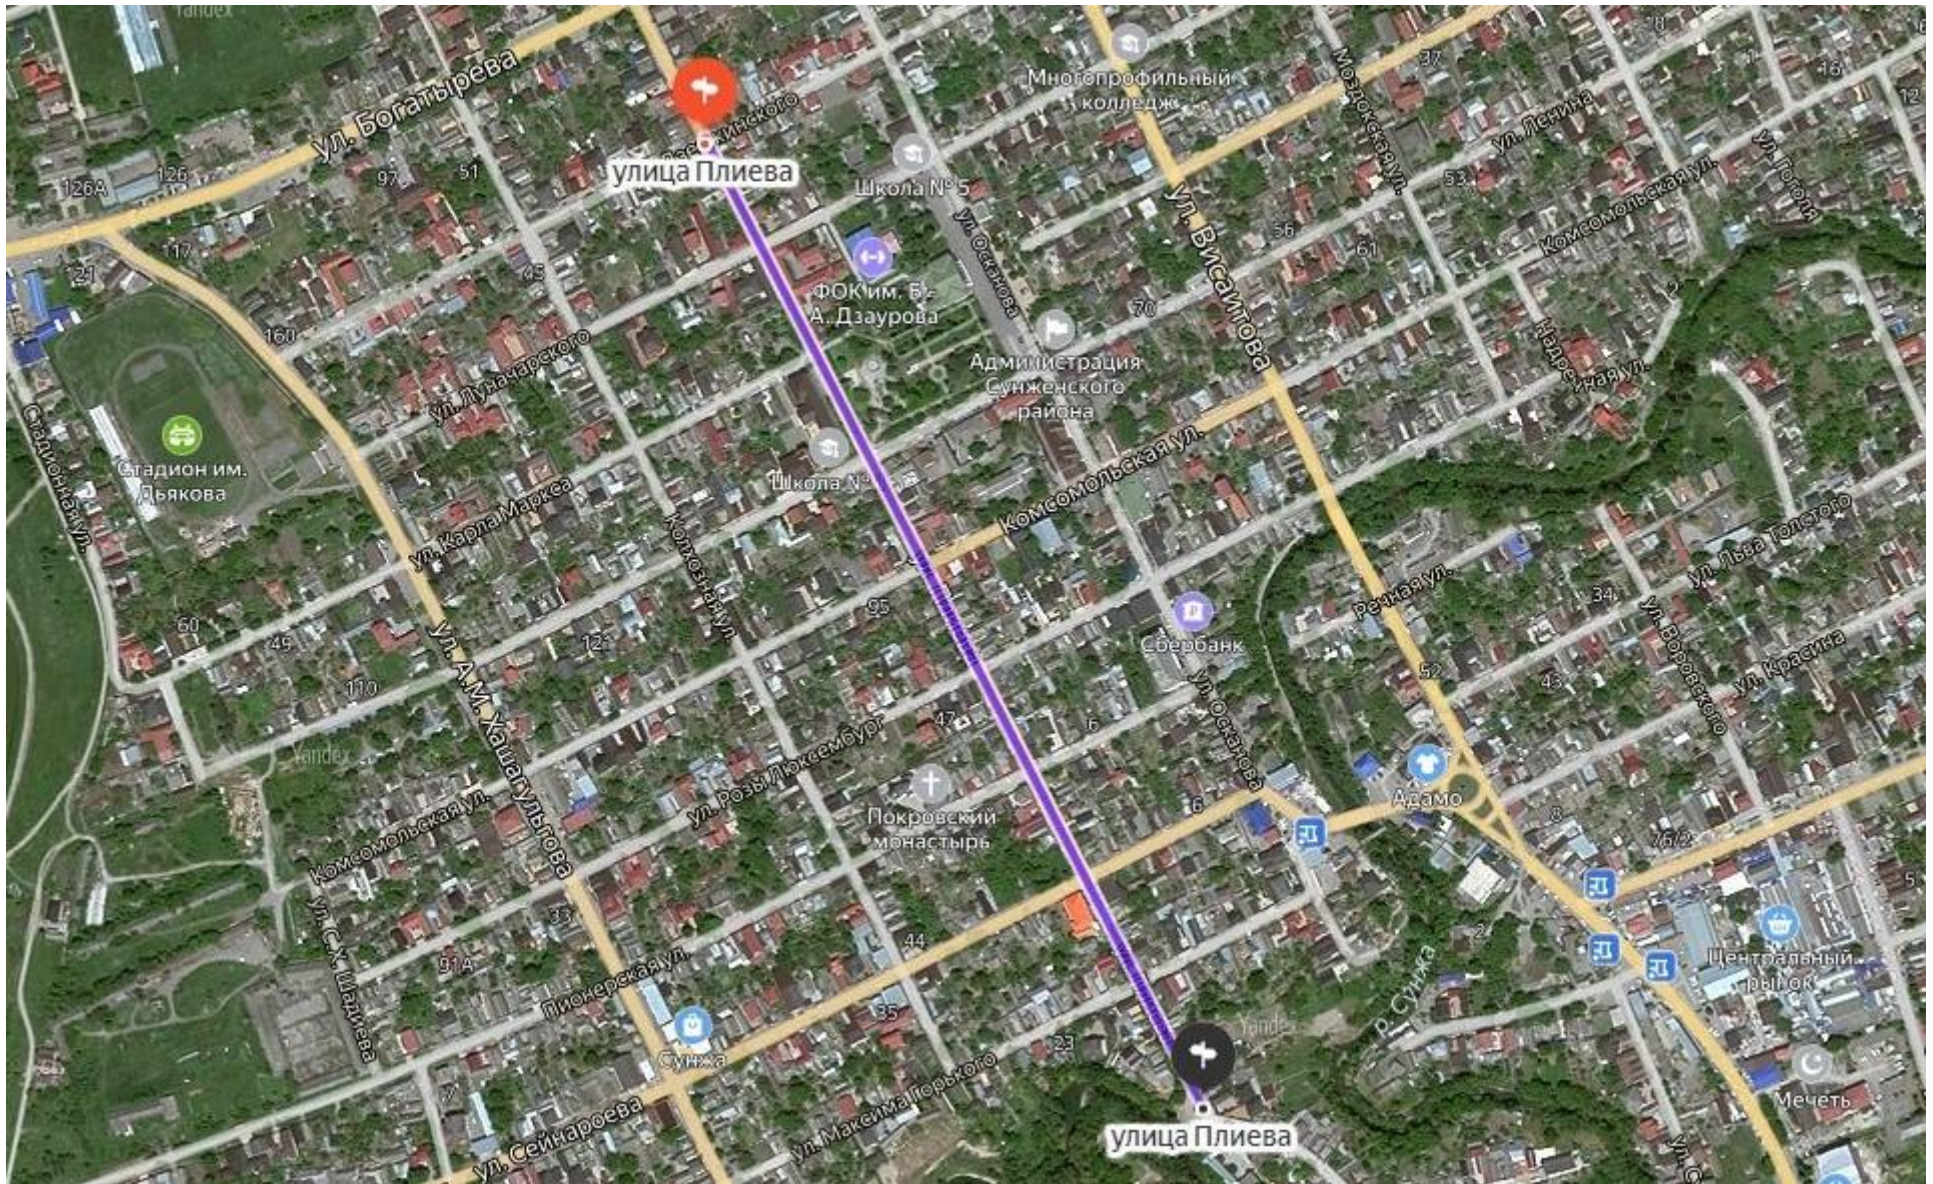

ПЛАН БЛАГОУСТРОЙСТВА

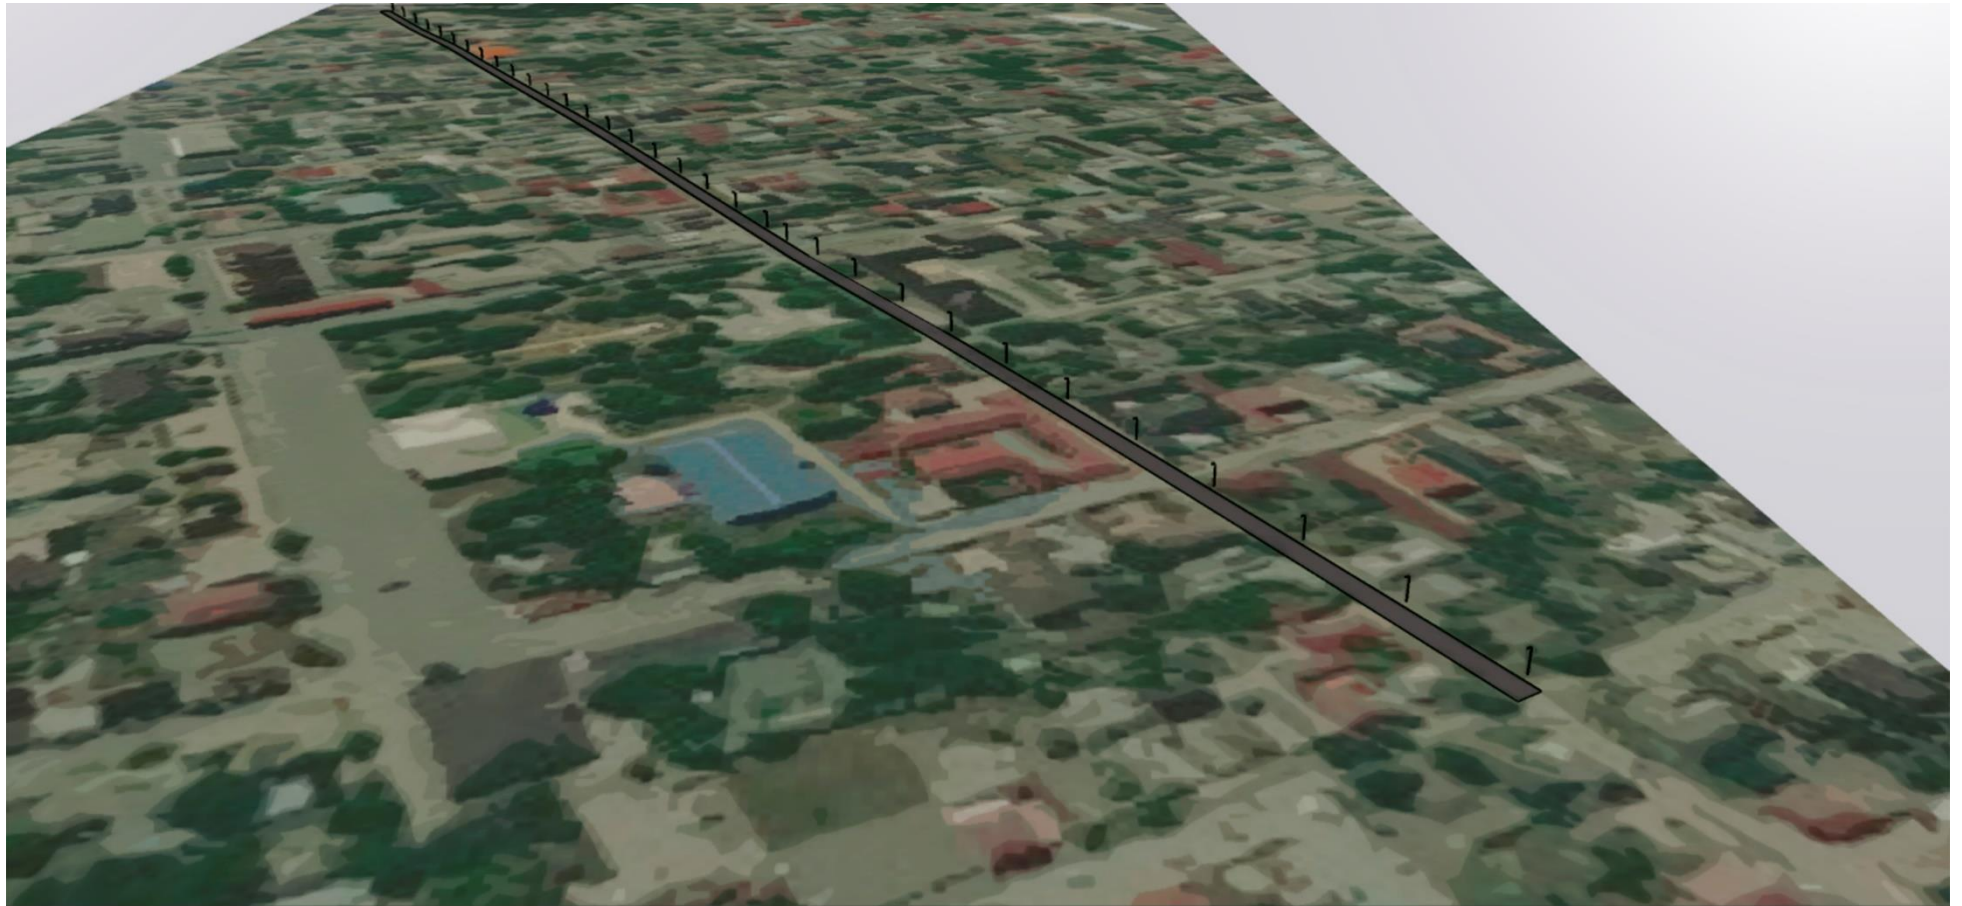

Условные обозначения



Асфальтирование
-длина 950 м.
-общая площадь асфальтирования 4750 м²




Освещение
- количество - 31 шт.




Озеленение

ВИЗУАЛІЗАЦІЯ

Вид 1

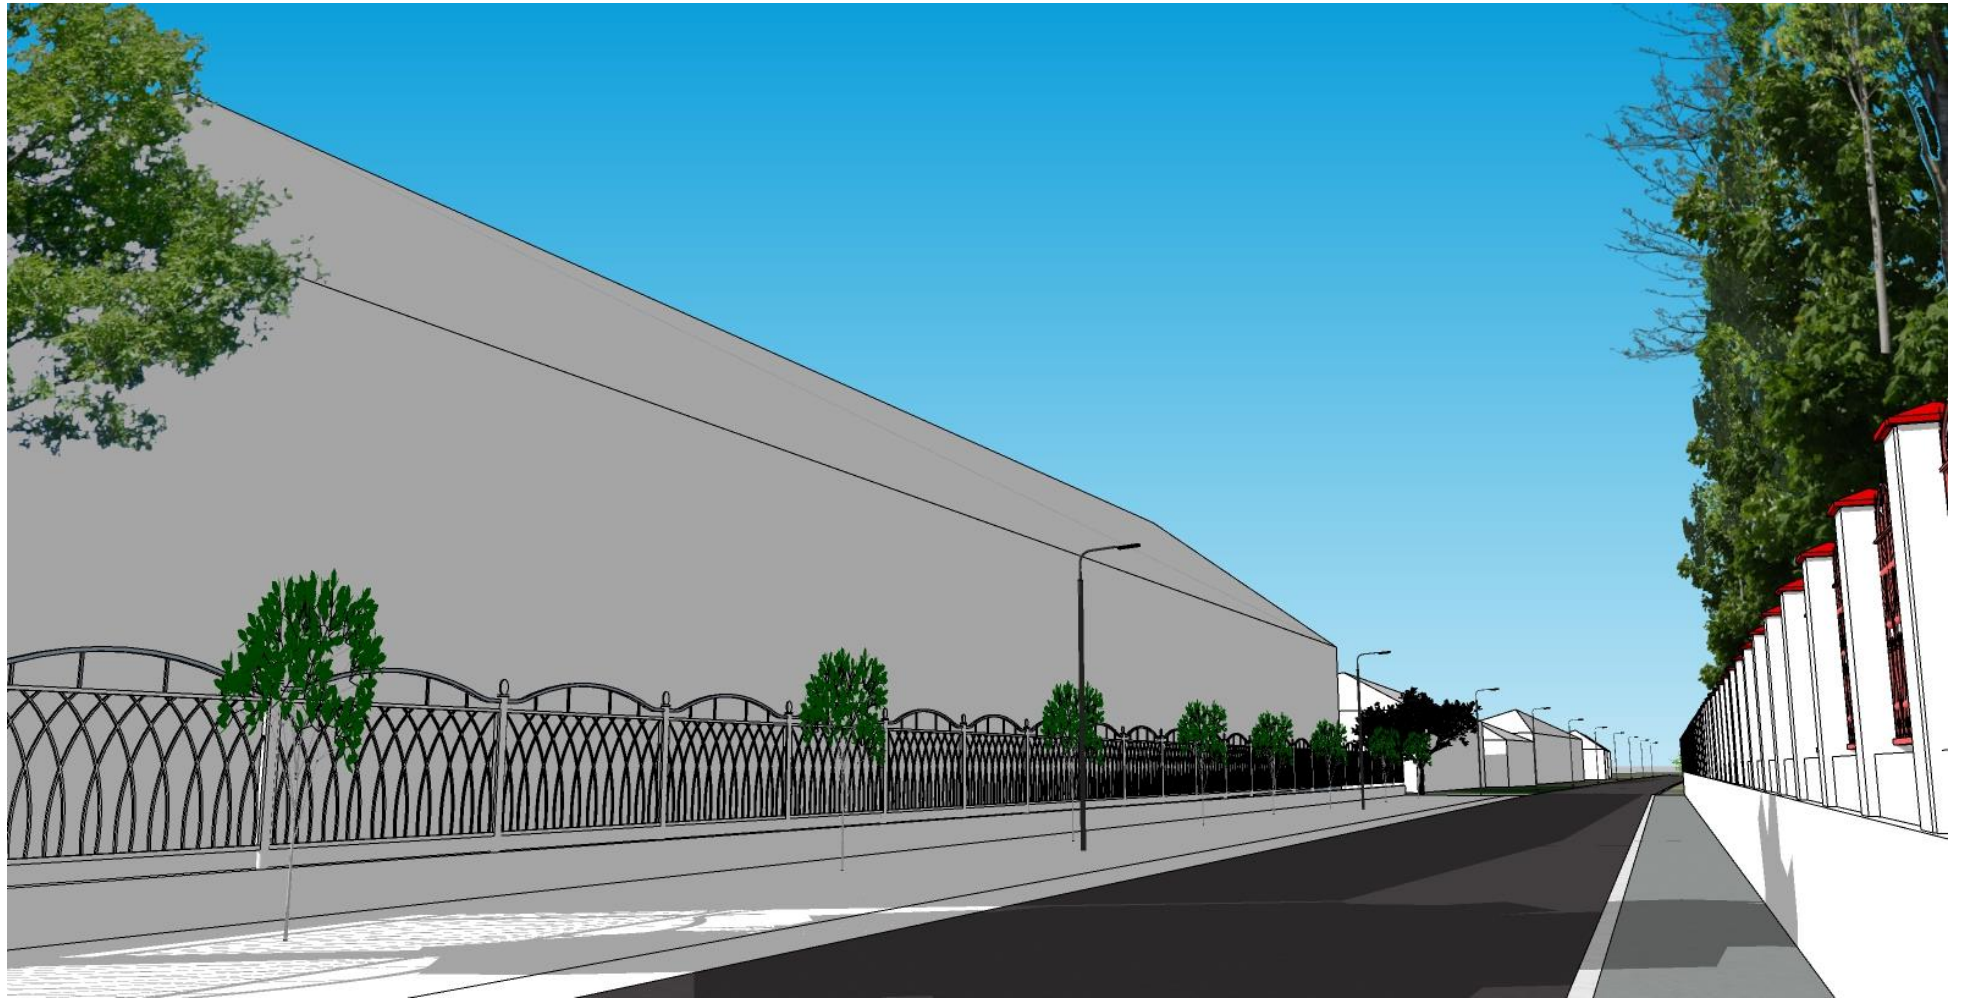

Вид 2

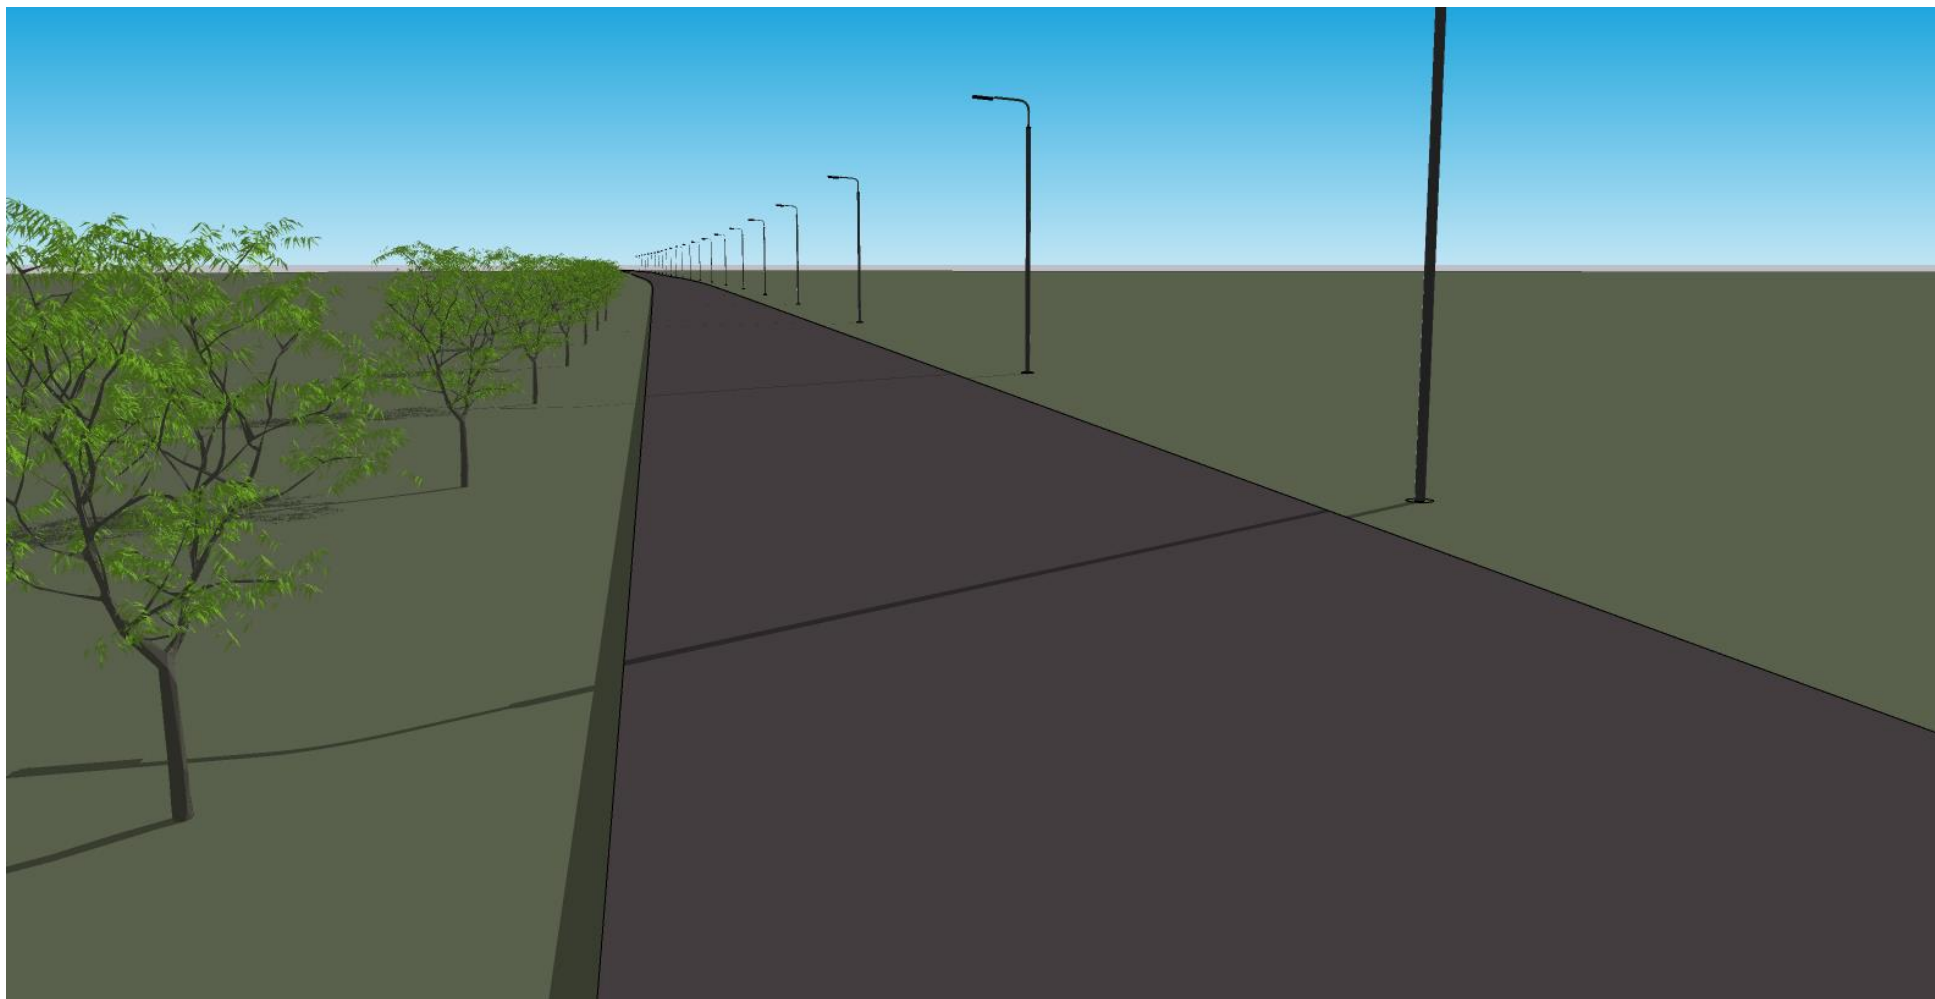

Вид 3

