ВНЕСЕНИЕ ИЗМЕНЕНИЙ В ГЕНЕРАЛЬНЫЙ ПЛАН МО "ГОРОДСКОЙ ОКРУГ ГОРОД СУНЖА"

Карта инженерной инфраструктуры населённого пункта г. Сунжа
М 1:5000

N W E S

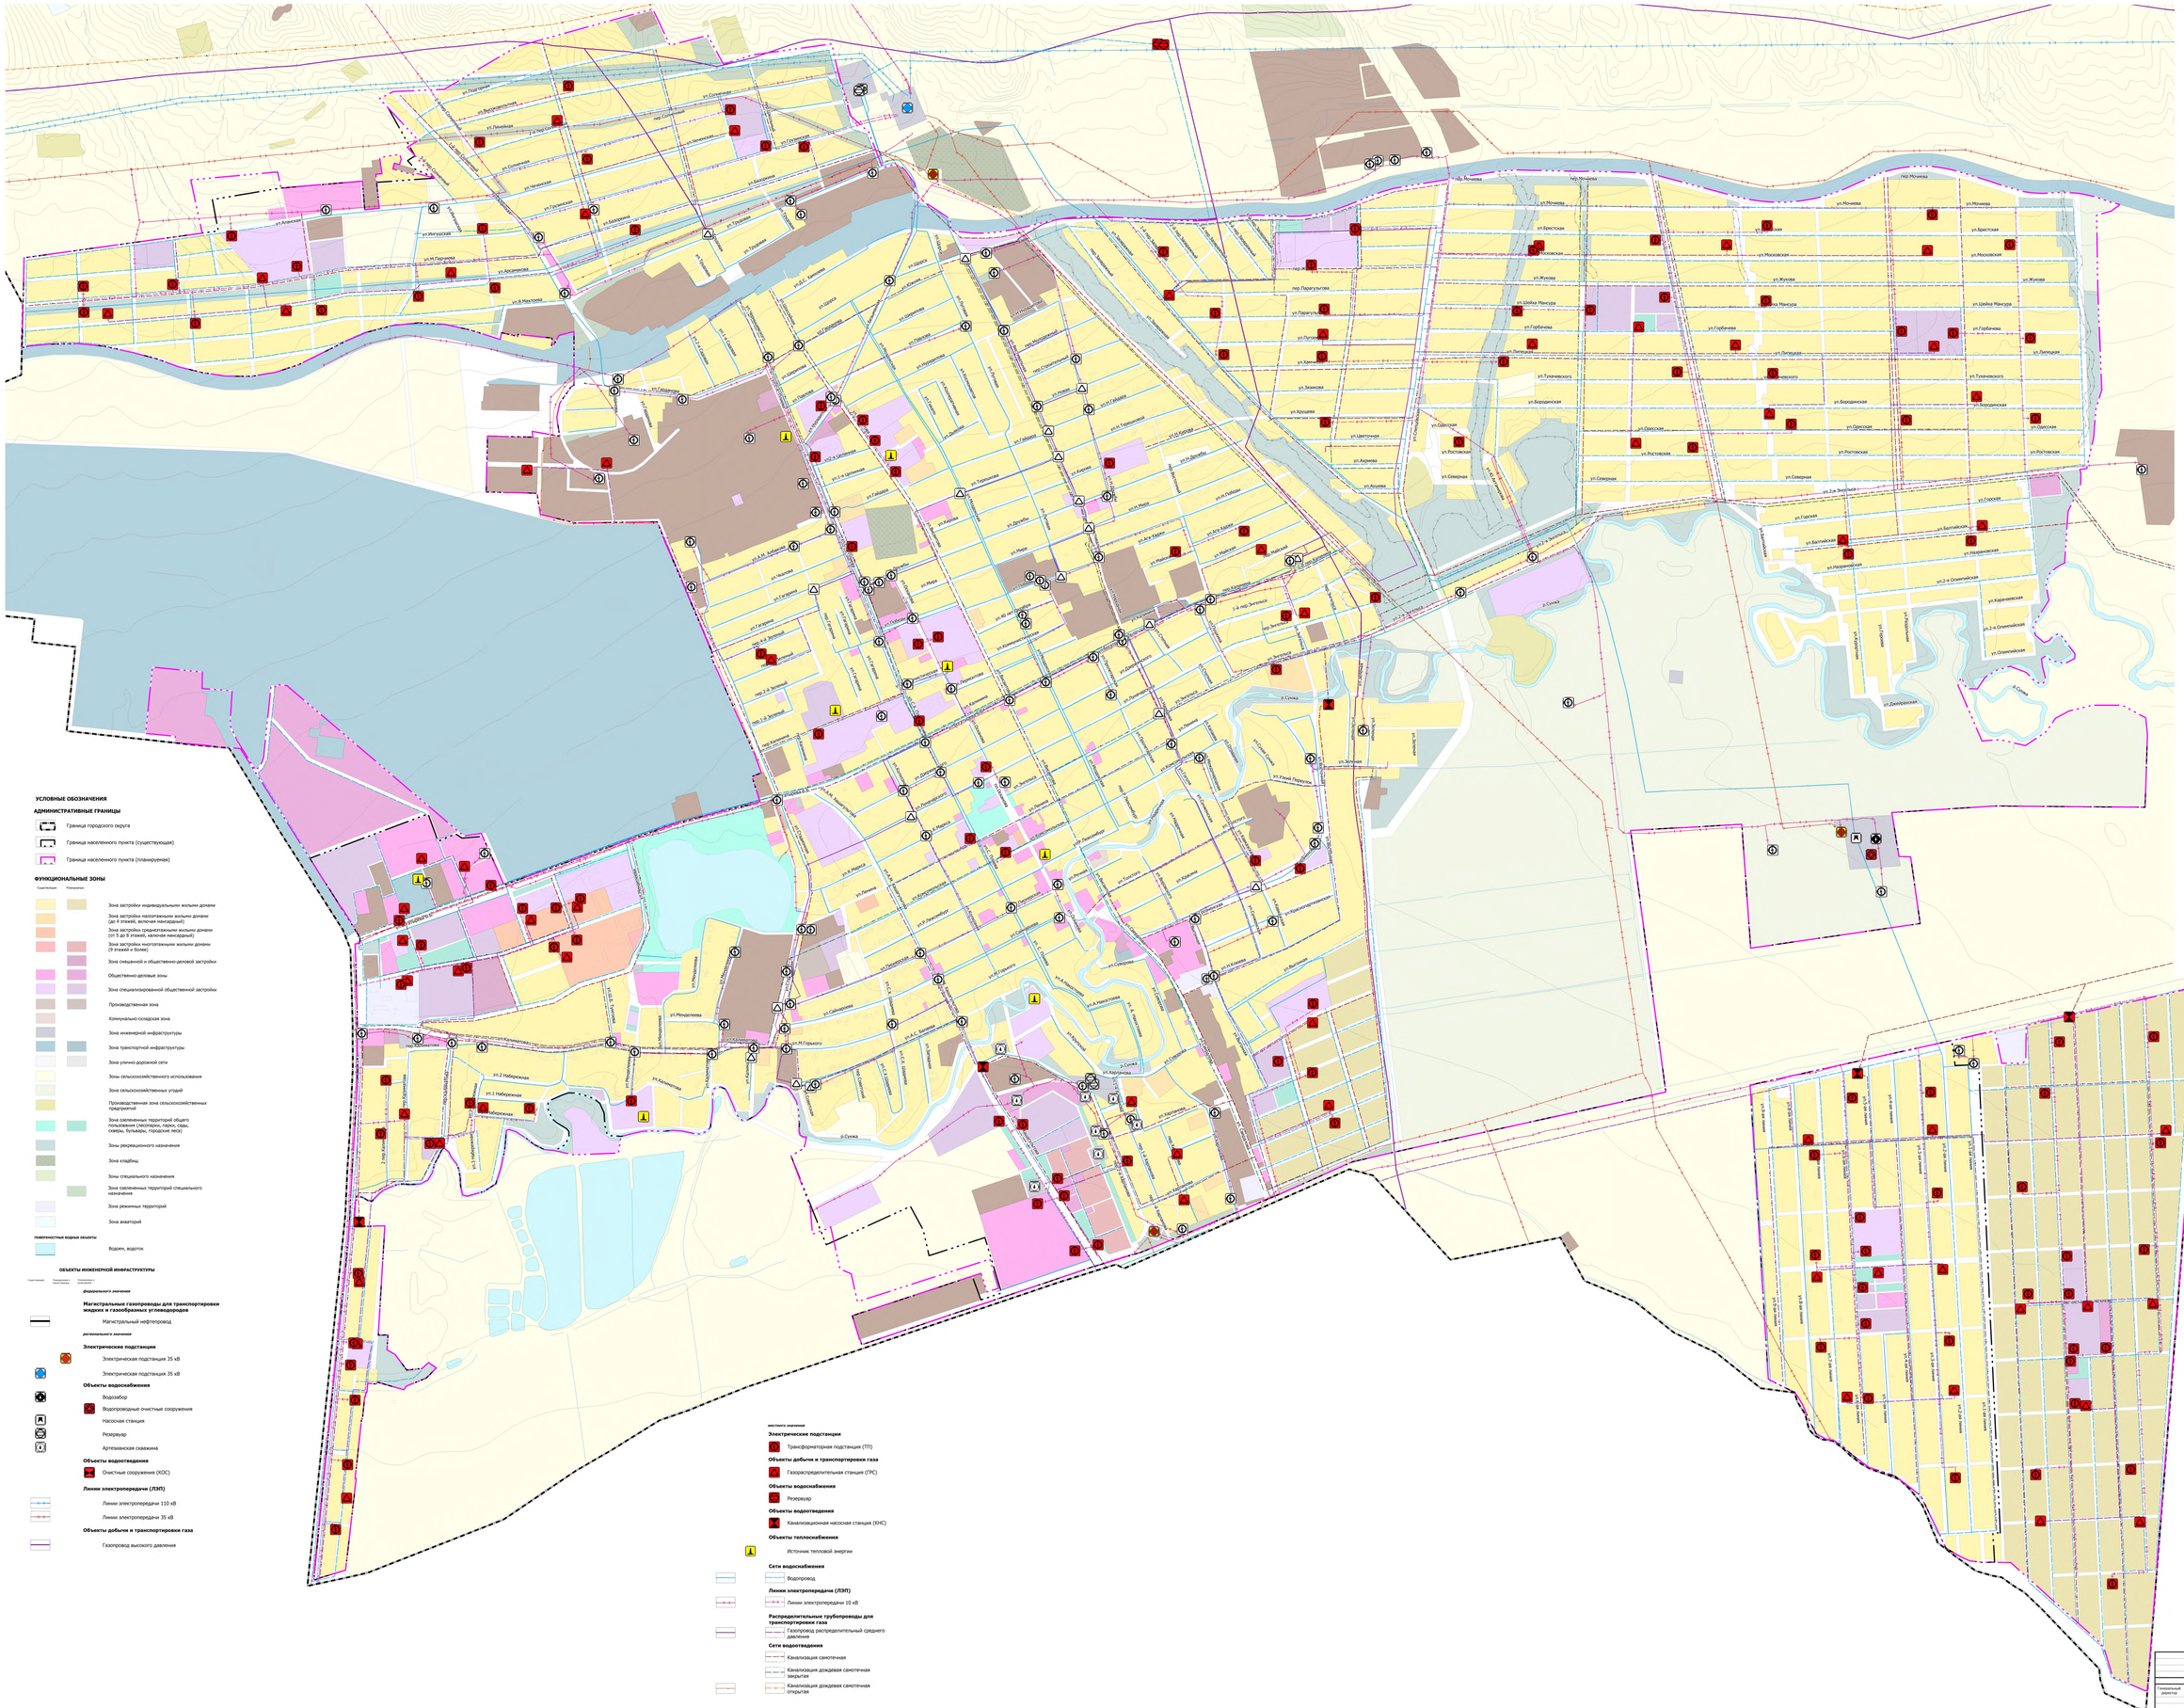
ул.Ленина
ул.Советская
ул.Пушкина
ул.Лермонтова
ул.Чапаева
ул.Ф.Энгельса
ул.Ф.Ф.Ушакова
ул.Ф.Ф.Ушакова
ул.Ф.Ф.Ушакова