ВНЕСЕНИЕ ИЗМЕНЕНИЙ В ГЕНЕРАЛЬНЫЙ ПЛАН
МО "ГОРОДСКОЙ ОКРУГ ГОРОД СУНЖА"

Карта инженерной инфраструктуры населённого пункта г. Сунжа
М 1:5000

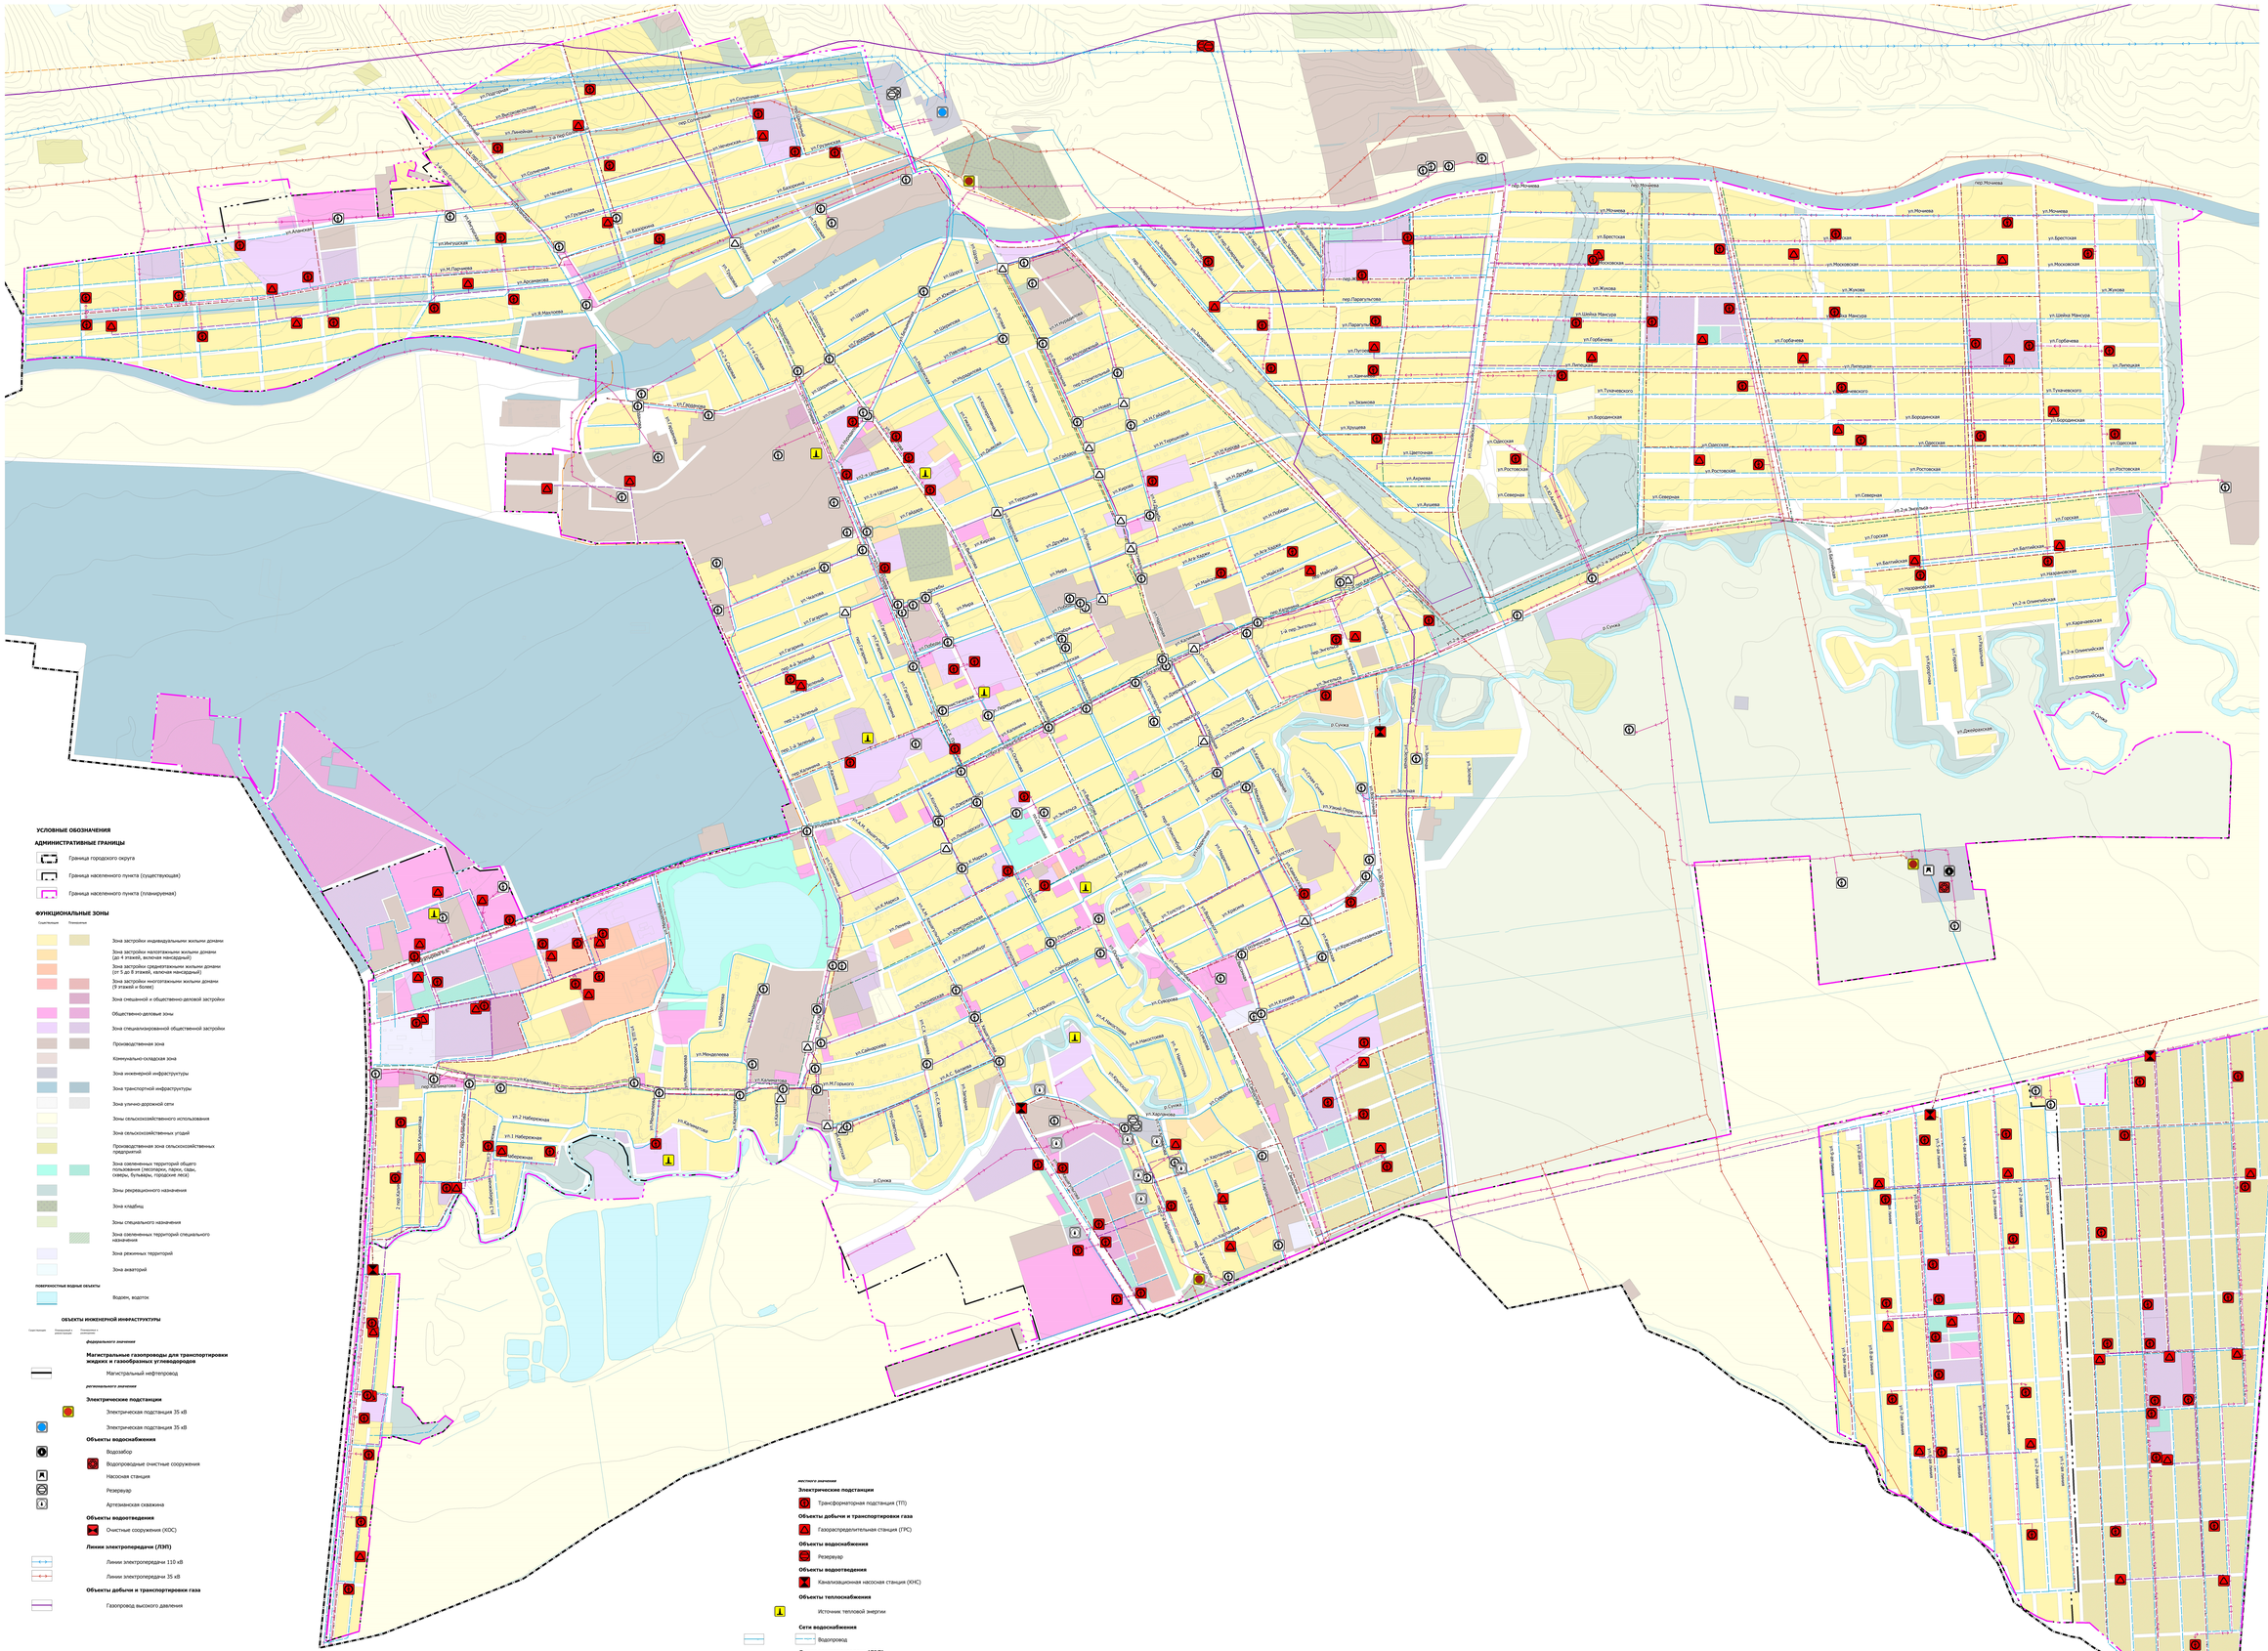

УСЛОВНЫЕ ОБОЗНАЧЕНИЯ

АДМИНИСТРАТИВНЫЕ ГРАНИЦЫ

- Граница городского округа
- Граница населенного пункта (существующая)
- Граница населенного пункта (планируемая)

ФУНКЦИОНАЛЬНЫЕ ЗОНЫ

Существующие | Проектируемые

- Зона застройки индивидуальными жилыми домами
- Зона застройки малоэтажными жилыми домами (до 4 этажей, включая мансардный)
- Зона застройки среднеэтажными жилыми домами (от 5 до 8 этажей, включая мансардный)
- Зона застройки многоэтажными жилыми домами (9 этажей и более)
- Зона смешанной и общественно-деловой застройки
- Общественно-деловые зоны
- Зона специализированной общественной застройки
- Производственная зона
- Коммунально-складская зона
- Зона инженерной инфраструктуры
- Зона транспортной инфраструктуры
- Зона улично-дорожной сети
- Зоны сельскохозяйственного использования
- Зона сельскохозяйственных угодий
- Производственная зона сельскохозяйственных предприятий
- Зона озелененных территорий общего пользования (скверы, парки, сады, скверы, бульвары, городские леса)
- Зоны рекреационного назначения
- Зона кладбищ
- Зоны специального назначения
- Зона озелененных территорий специального назначения
- Зона режимных территорий
- Зона акваторий

ПОВЕРХНОСТНЫЕ ВОДНЫЕ ОБЪЕКТЫ

- Водоем, водоток

ОБЪЕКТЫ ИНЖЕНЕРНОЙ ИНФРАСТРУКТУРЫ

Существующие | Планируемые к строительству | Планируемые к реконструкции

федерального значения

Магистральные газопроводы для транспортировки жидких и газообразных углеводородов

- Магистральный нефтепровод

регионального значения

Электрические подстанции

- Электрическая подстанция 35 кВ
- Электрическая подстанция 35 кВ

Объекты водоснабжения

- Водозабор
- Водопроводные очистные сооружения
- Насосная станция
- Резервуар
- Артезианская скважина

Объекты водоотведения

- Очистные сооружения (КОС)

Линии электропередачи (ЛЭП)

- Линии электропередачи 110 кВ
- Линии электропередачи 35 кВ

Объекты добычи и транспортировки газа

- Газопровод высокого давления

местного значения

Электрические подстанции

- Трансформаторная подстанция (ТП)

Объекты добычи и транспортировки газа

- Газораспределительная станция (ГРС)

Объекты водоснабжения

- Резервуар

Объекты водоотведения

- Канализационная насосная станция (КНС)

Объекты теплоснабжения

- Источник тепловой энергии

Сети водоснабжения

- Водопровод

Линии электропередачи (ЛЭП)

- Линии электропередачи 10 кВ

Распределительные трубопроводы для транспортировки газа

- Газопровод распределительный среднего давления

Сети водоотведения

- Канализация самотечная
- Канализация дождевая самотечная закрытая
- Канализация дождевая самотечная открытая

ПРОЕКТ

		Администрация муниципального образования "Городской округ город Сунжа"			
		Внесение изменений в генеральный план МО "Городской округ город Сунжа"			
Генеральный директор	Гайтов М-Б.М.	Городской округ город Сунжа	Стадия	Лист	
			ГП	15	
		Карта инженерной инфраструктуры населенного пункта г. Сунжа М 1:20000	ООО "КАДАСТР ПРОЕКТ"		